


① 現道 2 現道(分離) 3 旧道 4 新道 5 専用自歩道

平面図 縮尺千分の一

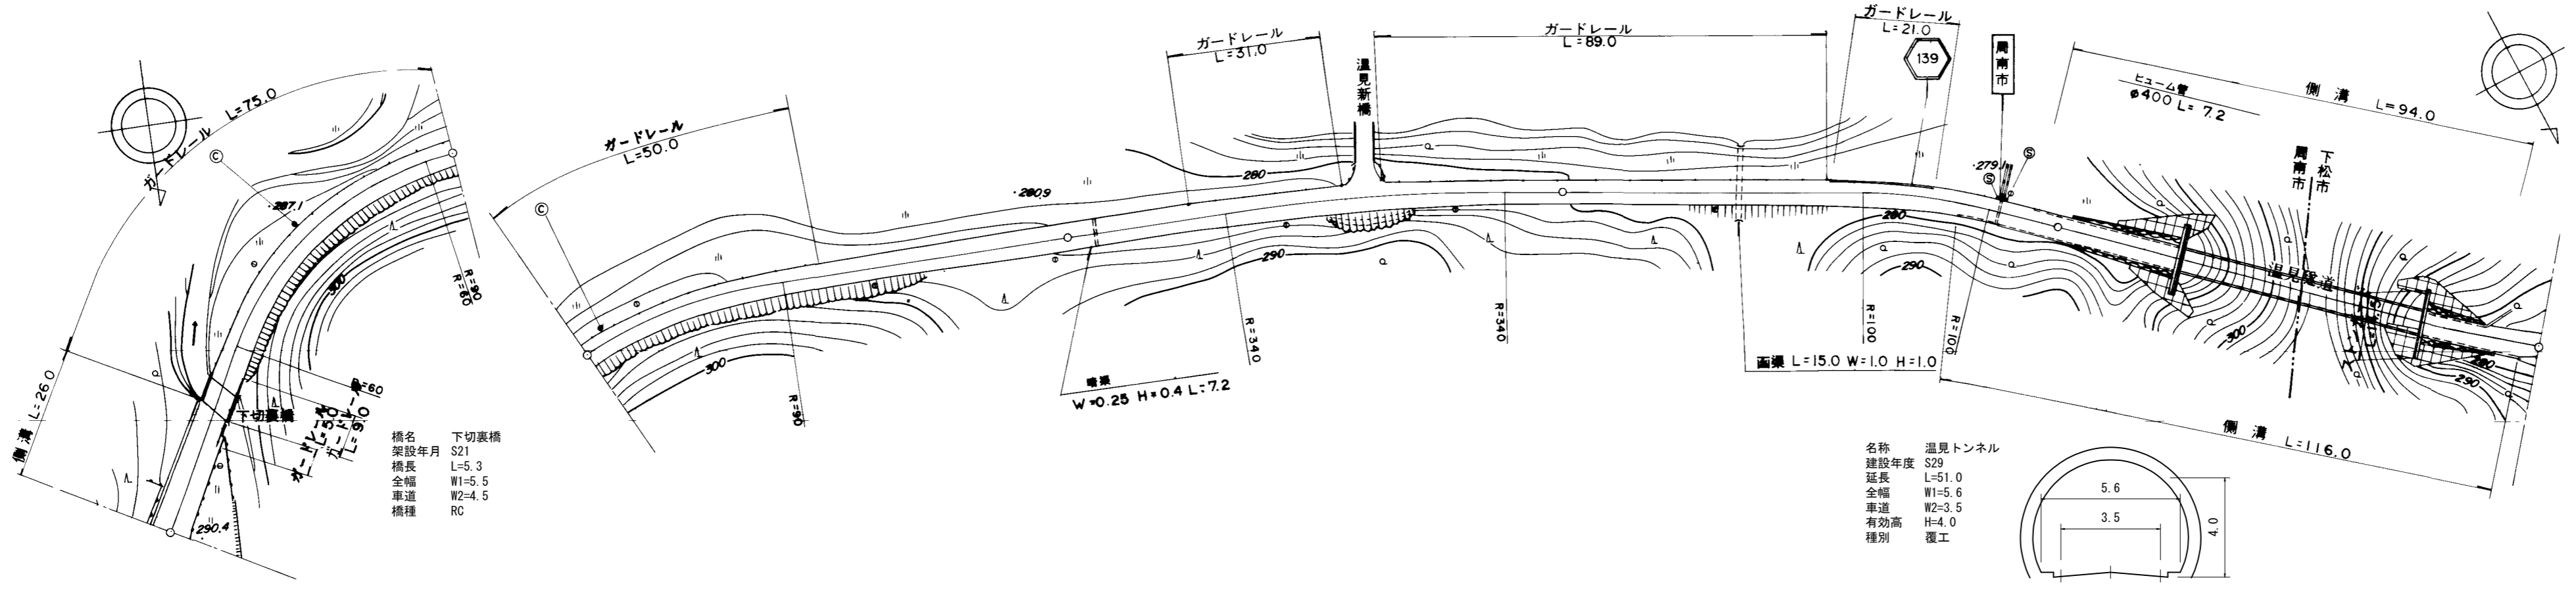

道路台帳修正履歴

カルテ番号	修正内容	調整年月日	業者名
	転記	2007.01.21	ヤマコン
2009-05-232	橋梁諸元変更 トンネル 諸元変更	2010.03.25	ヤマコン

区間	番号																					
	1	2	3	4	5	6	7	8	9	10	11	12	13	14	15	16	17	18	19	20	21	
点間	26.0	5.3	68.7	4.3	46.0	49.7	24.3	42.0	33.7	54.3	17.0	17.0	6.0	5.7	14.3	11.0	25.5	25.5	12.0	7.7	4.0	
全幅員	全幅員	9.0	7.5	5.03	5.0	4.5	4.84	5.0	5.5	6.04	6.9	5.5	5.0	5.5	6.0	6.1	5.6	5.6	5.6	7.5	5.5	
	車道	5.5	5.5	4.03	4.0	3.5	3.84	4.0	4.5	4.5	4.5	4.5	4.0	4.0	4.0	4.0	3.5	3.5	3.5	5.0	4.5	
	左側歩道																					
	右側歩道																					
	路肩	1.0	0.5	0.5	0.5	0.5	0.5	0.5	0.5	0.77	1.2	0.5	0.5	0.5	1.03	1.1	1.1	1.0	1.0	0.9	0.5	0.5
側溝	左側	0.6	0.6										0.0	0.0	0.0	0.0	0.0	0.0	0.0	0.0	0.0	0.0
	右側												0.0	0.0	0.0	0.0	0.0	0.0	0.0	0.0	0.0	0.0
主要	工作物		05494													T3251	T3251					
路面	種別	AS	AS/as												as/Co	Co/as					as	
舗装	区間	1	2	3	4	5	6	7	8	9	10											
	番号	26.0	5.3	68.7	100.0	100.0	100.0	25.3	25.5	25.5	23.7											

路線名	一般県道 三瀬川下松線
図面名	313905031-00
作成年月日	2010年3月25日
縮尺	1/1000 図面番号 31-00
事務所名	周南土木建築事務所