


標題	路線コード	139	図面コード	033-00	路線名	一般県道 三瀬川下松線	県名	山口県	地名	下松市大字下谷	図面番号	33	① 現道 2 現道(分離) 3 旧道 4 新道 5 専用自歩道
----	-------	-----	-------	--------	-----	-------------	----	-----	----	---------	------	----	---------------------------------

平面図  
縮尺千分の一

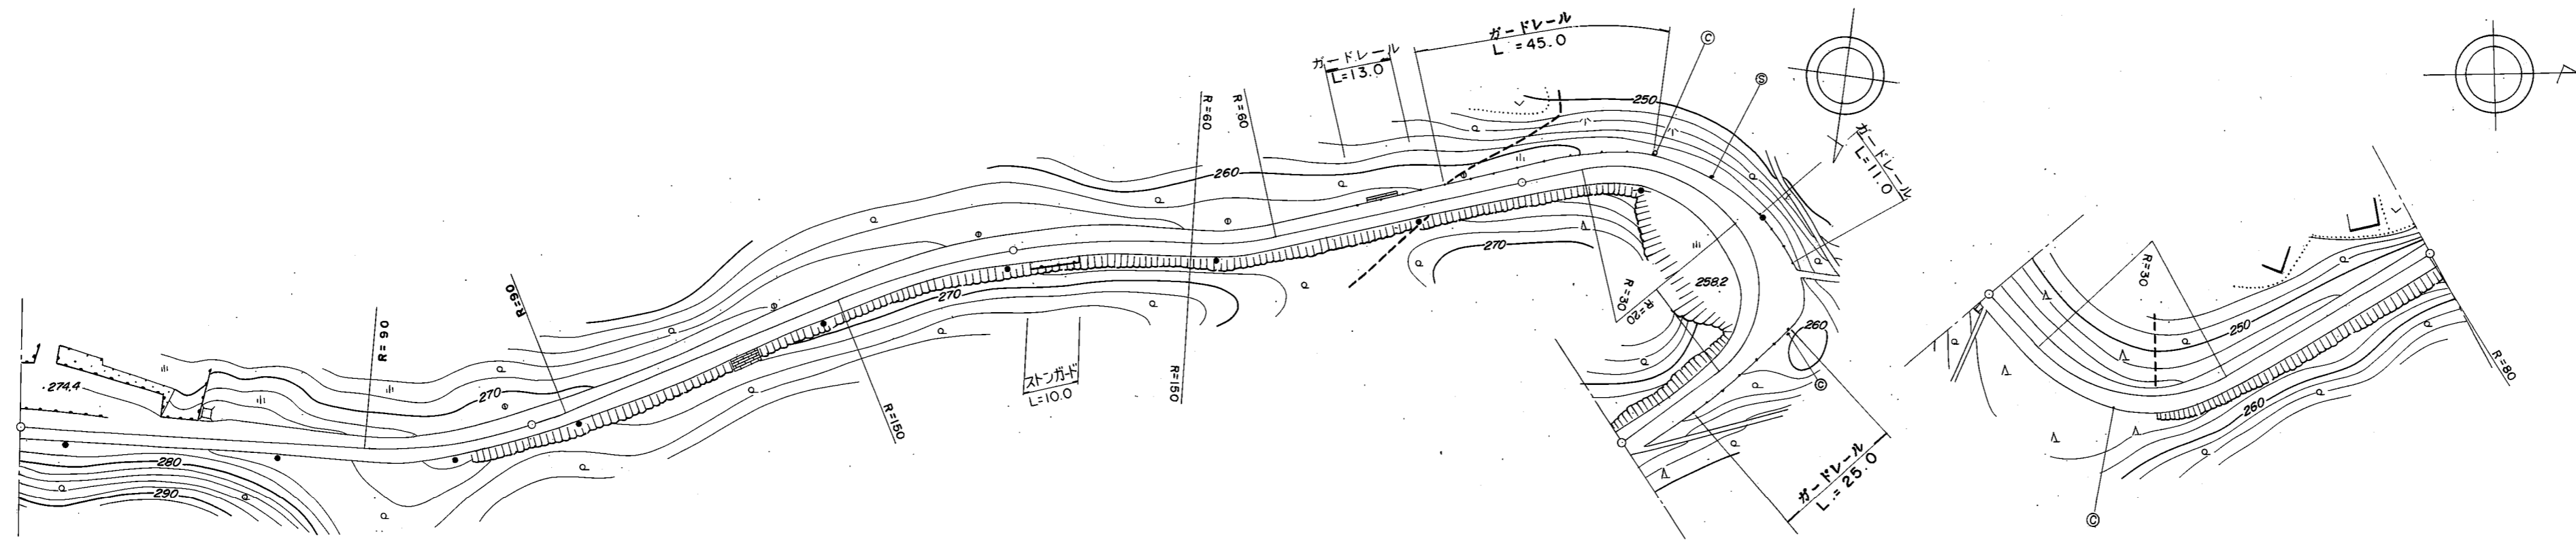

道路台帳修正履歴

カルテ番号	修正内容	調整年月日	業者名
	転記	2004.12.20	ヤマコン

区間	番号	距離																																
		1	2	3	4	5	6	7	8	9	10	11	12	13	14	15	16	17	18															
点間		33.0		64.0		100.0		100.0		10.0		32.0		20.0		21.0		15.0		4.0		22.0		33.0		6.0		20.0		15.0		53.0		47.0
全幅員	全幅員	5.3	5.6	5.5	5.53	6.77	6.8	6.4	5.9	6.3	5.2	6.07	6.3	6.2	13.5	7.3	6.3	6.28	6.2	5.6														
	車道	4.0	4.5	4.5	4.51	4.98	5.0	5.0	4.5	4.5	4.0	4.38	4.5	5.0	5.0	5.0	5.0	5.0	4.5															
	左側歩道																																	
	右側歩道																																	
	路肩	0.8	0.6	0.5	0.51	0.88	0.9	0.7	0.7	0.9	0.6	0.84	0.9	0.6	0.6	0.7	0.6	0.63	0.6	0.6														
側溝	左側																																	
	右側																																	
その他																																		
主要路面	種別	as																																as
舗装区間	番号	1	2	3	4	5																												
		100.0	100.0	100.0	100.0	100.0																												

路線名	一般県道 三瀬川下松線
図面名	313905033-00
作成年月日	2009年3月24日
縮尺	1/1000
図面番号	33-00
事務所名	周南土木建築事務所