


標題	路線コード	140	図面コード	004-00	路線名	一般県道 瀬越下松線	県名	山口県	地名	周南市大字八代	図面番号	4	① 現道 2 現道(分離) 3 旧道 4 新道 5 専用自歩道
----	-------	-----	-------	--------	-----	------------	----	-----	----	---------	------	---	---------------------------------

平面図
縮尺千分の一

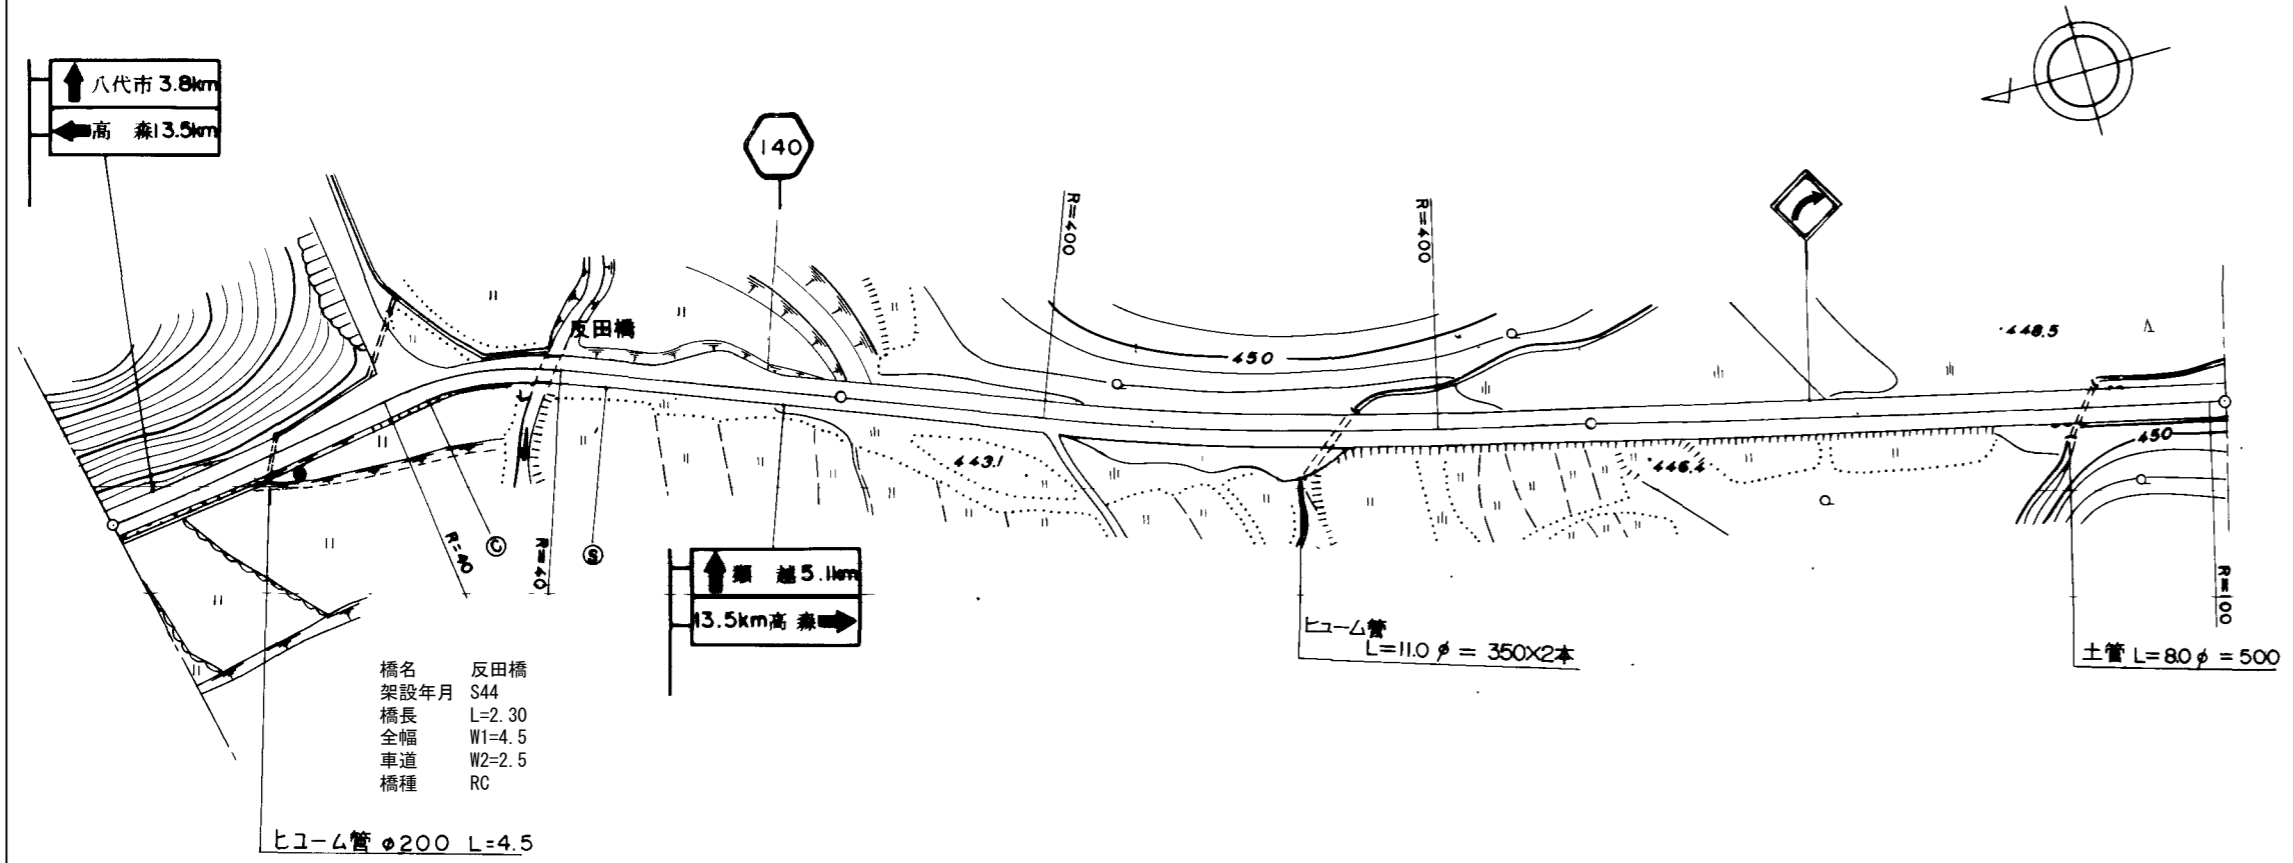

道路台帳修正履歴

カルテ番号	修正内容	調整年月日	業者名
	転記	2007.02.20	ヤマコン
2010-05-053	橋梁諸元変更	2011.03.25	ヤマコン

区間	番号	100.0															200.0		284.0		300.0		400.0		500.0	
		1	2	3	4	5	6	7	8	9	10	11	12	13	14	15										
点間	距離		30.0	9.0	9.0	11.7 2.3	14.0	9.0	15.0	8.0		40.0	23.0	29.0 5.0	23.0		56.0									
全幅員	全幅員	3.2	3.3	5.9	3.5	4.4 4.4	3.6	5.4	4.16	3.5		4.0	3.6	3.86 3.9	3.5		4.2									
	車道	左側	2.0	2.0	2.5	2.5	2.5	2.5	2.5	2.5	2.5	2.5	2.5	2.5	2.5	2.5	2.5	2.5								
		右側																								
	路肩	左側	0.6	0.7	2.9	0.5	0.9 1.0	0.6	2.3	1.13	0.5		0.75	0.55	0.68 0.7	0.5		0.9								
		右側	0.6	0.6	0.5	0.5	0.9 1.0	0.5	0.6	0.53	0.5		0.75	0.55	0.68 0.7	0.5		0.8								
中央																										
側溝	左側																									
側溝	右側																									
その他																										
主要	工作物					06521																				
路面	種別	as																				as				
舗装	区間		1	2	3		4		5																	
	番号		59.7	2.3	38.0		100.0		84.0																	

路線名	一般県道 瀬越下松線		
図面名	314005004-00		
作成年月日	2011年3月25日		
縮尺	1/1000	図面番号	04-00
事務所名	周南土木建築事務所		