


標題	路線コード	140	図面コード	028-00	路線名	一般県道 瀬越下松線	県名	山口県	地名	下松市大字切山	図面番号	30	① 現道 2 現道(分離) 3 旧道 4 新道 5 専用自歩道
----	-------	-----	-------	--------	-----	------------	----	-----	----	---------	------	----	---------------------------------

平面図  
縮尺千分の一

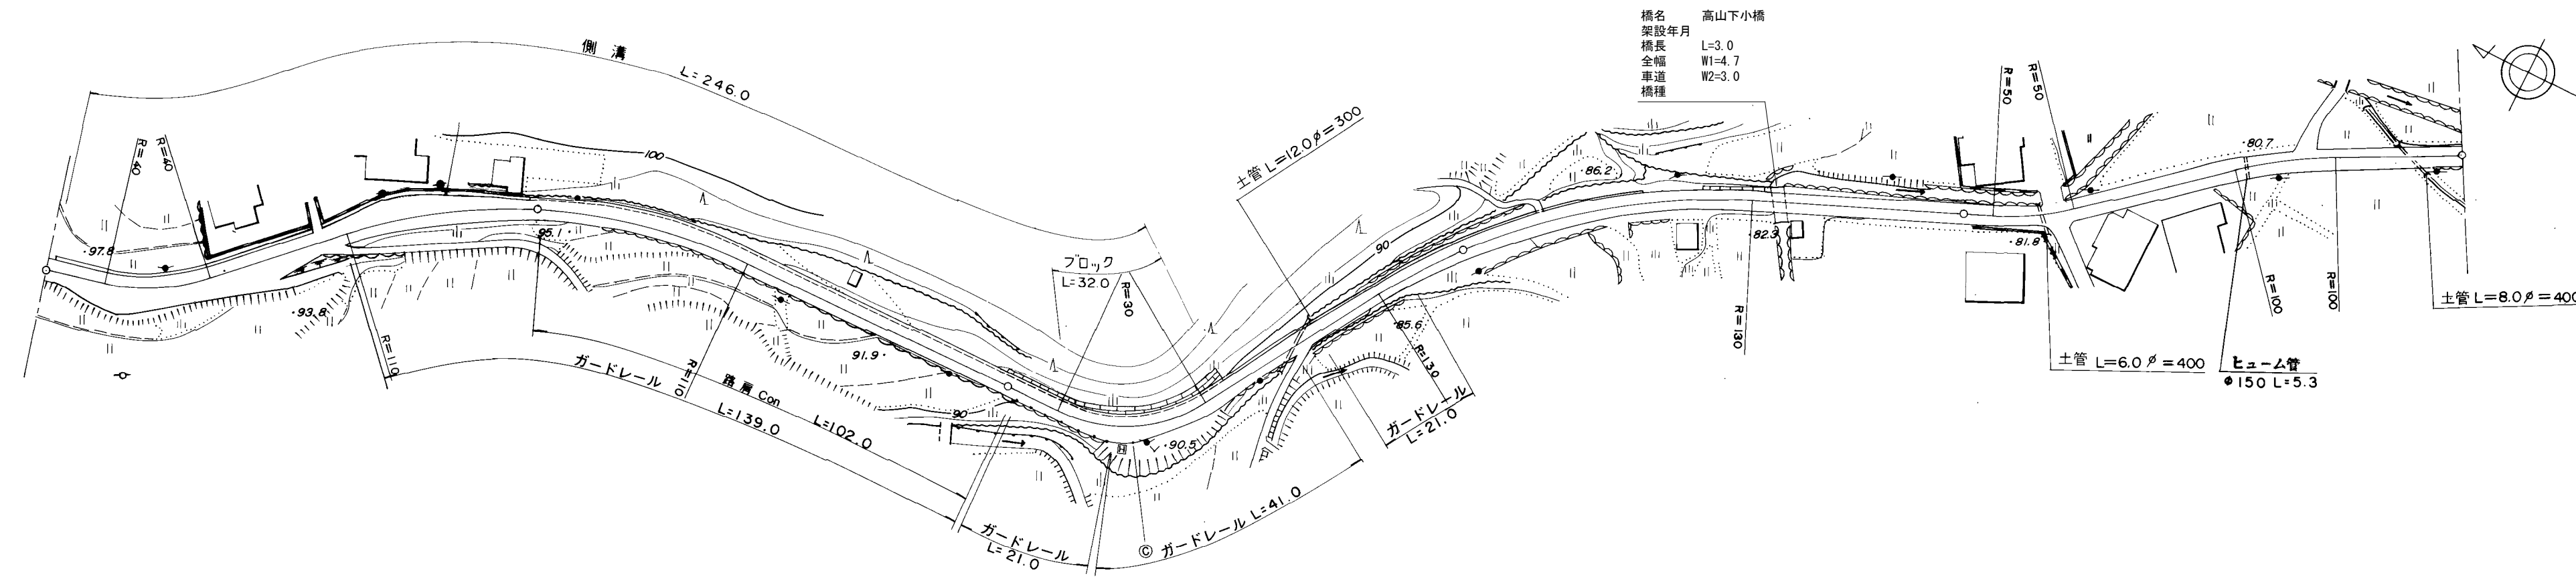

道路台帳修正履歴

カルテ番号	修正内容	調整年月日	業者名
	転記	1998.10.31	ヤマコン
2017-05-064	橋梁諸元追加	2018.03.30	ヤマコン

区間	番号	距離																												
		1	2	3	4	5	6	7	8	9	10	11	12	13	14	15	16	17	18	19	20	21	22	23	24	25	26	27	28	
点間		16.0	14.0	16.0	10.0	19.0	15.0	8.0	2.0	31.0	36.0	33.0	2.0	20.0	24.0	40.0	14.0	3.0	18.0	21.0	11.0	9.4	3.0	4.6	29.0	1.0	22.0	44.0	34.0	
全幅員	全幅員	4.4	7.3	6.5	4.3	4.3	7.9	6.0	4.6	4.8	4.6	4.6	7.0	5.3	4.7	3.7	4.7	5.0	5.0	6.3	4.1	4.6	4.8	5.0	4.1	4.1	4.8	4.1	4.5	
	車道	車道	3.0	3.0	3.0	3.0	3.0	3.0	3.0	3.0	3.0	3.0	3.0	3.0	3.0	3.0	2.5	2.9	3.0	3.0	3.0	3.0	3.0	3.0	3.0	3.0	3.0	3.0	3.0	3.0
		歩道																												
	内訳	路肩	左側	0.7	0.7	0.7	0.6	0.6	0.7	0.6	0.6	0.6	0.6	0.6	0.6	0.6	0.6	0.6	0.6	0.6	0.6	0.6	0.6	0.6	0.6	0.6	0.6	0.6	0.6	0.6
			右側	0.7	0.7	0.7	0.6	0.6	0.7	0.6	0.6	0.6	0.6	0.6	0.6	0.6	0.6	0.6	0.6	0.6	0.6	0.6	0.6	0.6	0.6	0.6	0.6	0.6	0.6	0.6
中央																														
側溝	左側	0.6	0.6	0.6	0.6	0.6	0.6	0.6	0.6	0.6	0.6	0.6	0.6	0.6	0.6	0.6	0.6	0.6	0.6	0.6	0.6	0.6	0.6	0.6	0.6	0.6	0.6	0.6	0.6	
右側																														
その他																														
主要	工作物																													
路面	種別	as																												as
舗装	区間																													
番号		1	2	3	4	5	6	7																						
		100.0	100.0	100.0	62.4	3.0	34.6	100.0																						

路線名	一般県道 瀬越下松線
図面名	314005028-00
作成年月日	2018年3月30日
縮尺	1/1000
図面番号	30-00
事務所名	周南土木建築事務所