


平面図 縮尺千分の一

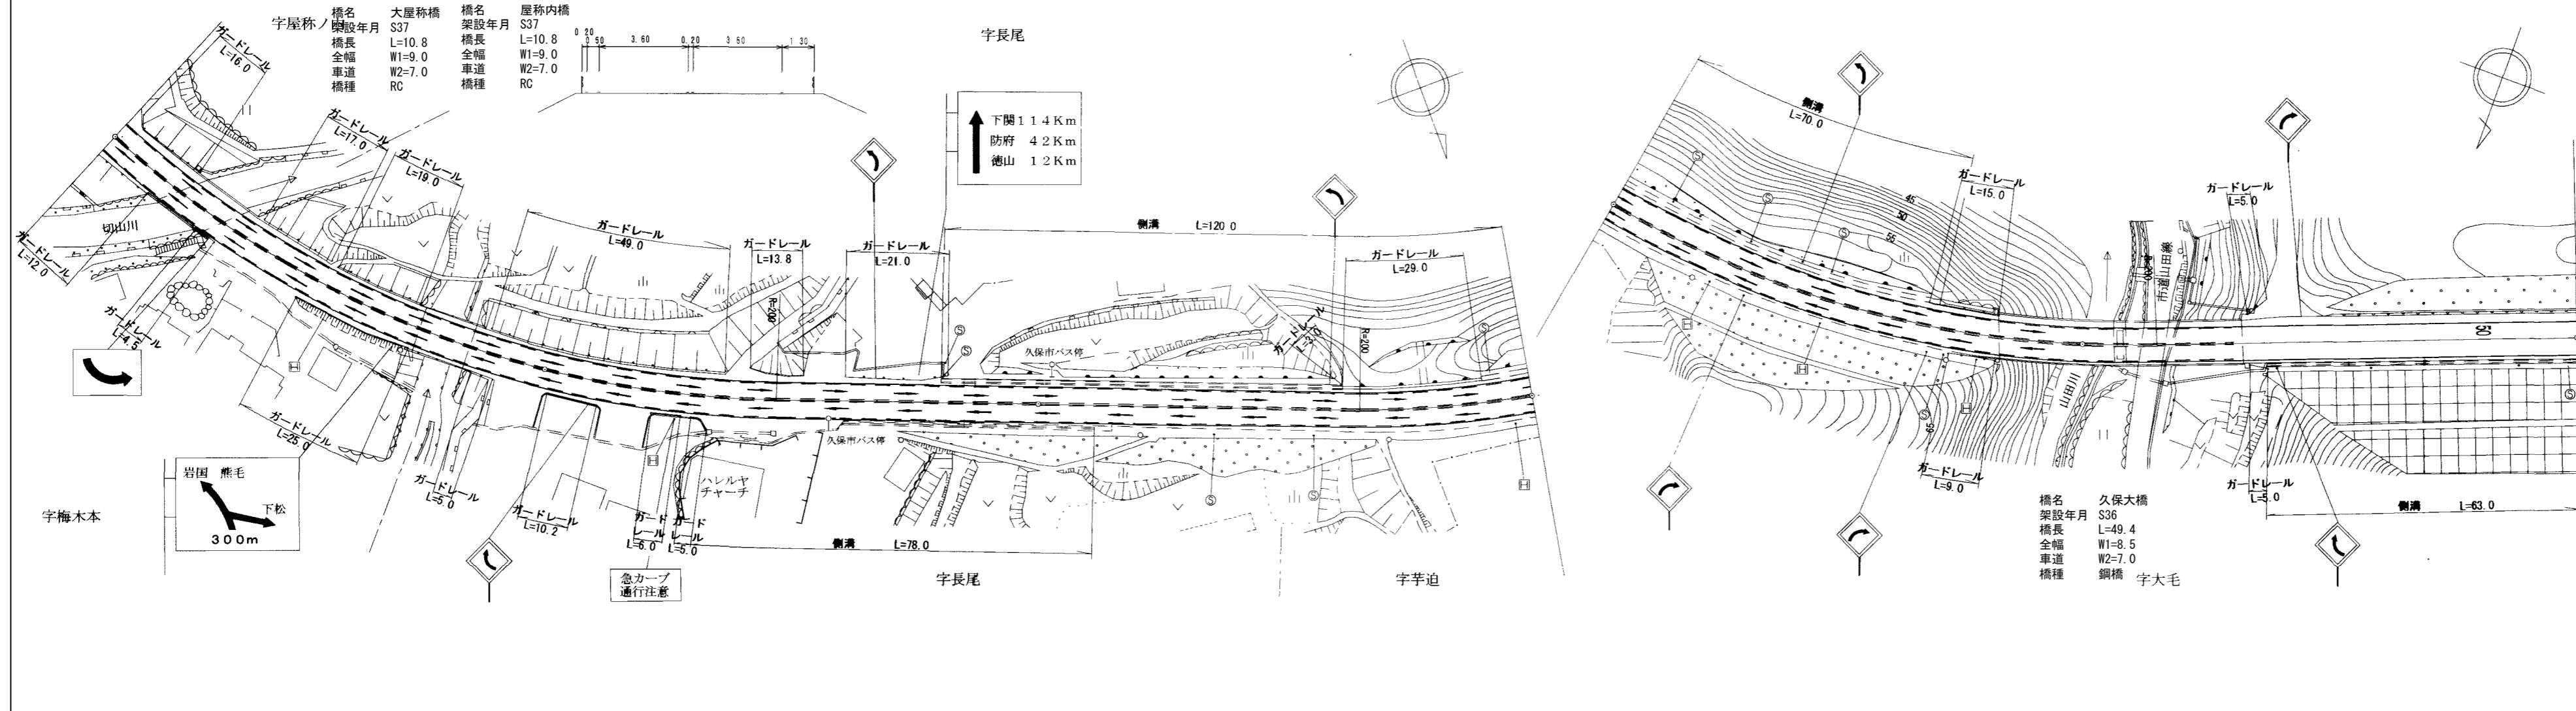

道路台帳修正履歴

カルテ番号	修正内容	調整年月日	業者名
	転記	2006.02.15	ヤマコン
2010-05-067	橋梁諸元変更	2011.03.25	ヤマコン

区間	番号	距離																										
		1	2	3	4	5	6	7	8	9	10	11	12	13	14	15	16	17	18	19	20	21	22	23				
点間	距離	17.0	10.8	9.2	11.0	25.0	10.8	16.2	33.0	13.0	5.0	10.0	19.0	20.0	11.0	50.0	28.0	10.0	70.0	13.0	17.0	32.4	4.6	63.0				
全幅員	全幅員	8.5	9.0	9.0	10.2	9.1	9.0	9.0	9.1	8.7	12.6	7.3	13.5	11.2	10.3	9.4	9.4	9.7	9.7	9.0	9.0	9.7	10.2	8.5	8.5	8.5	10.1	
	車道	7.2	7.0	7.0	7.3	7.3	7.0	7.0	7.3	7.3	7.3	7.3	7.3	7.3	7.3	7.3	7.3	7.3	7.3	7.3	7.26	7.0	7.0	7.0	7.0	7.0	6.9	
	左側歩道																											
	右側歩道																											
	路肩	左側	0.5	1.0	1.0	0.9	0.9	1.0	1.0	0.9	0.5	4.4	5.1	3.0	2.1	1.2	1.2	1.2	1.2	1.2	1.2	1.2	2.0	0.75	0.75	0.75	0.75	1.8
側溝	右側	0.8	1.0	2.8	2.0	0.9	1.0	0.84	0.5	4.4	5.1	3.0	2.1	1.2	1.2	1.2	1.2	1.2	1.2	1.2	1.2	1.2	0.75	0.75	0.75	0.75	1.4	
	中央分離帯																											
主要	工作物	05991				05992															05993	05993						
路面	種別	AS																								AS		
舗装	区間番号	1	2	3	4	5	6	7	8	9	10	11																
	距離	17.0	10.8	45.2	10.8	16.2	100.0	100.0	83.0	17.0	32.4	67.6																

路線名	一般県道 瀬越下松線
図面名	314005035-00
作成年月日	2011年3月25日
縮尺	1/1000
図面番号	37-00
事務所名	周南土木建築事務所