


標題	路線コード	141	図面コード	3-0	路線名	一般県道祖生通津(停)線	県名	山口県	地名	岩国市由宇町	図面番号	3	① 現道 2 現道(分離) 3 旧道 4 新道 5 専用自歩道
----	-------	-----	-------	-----	-----	--------------	----	-----	----	--------	------	---	---------------------------------

平面図  
縮尺千分の一

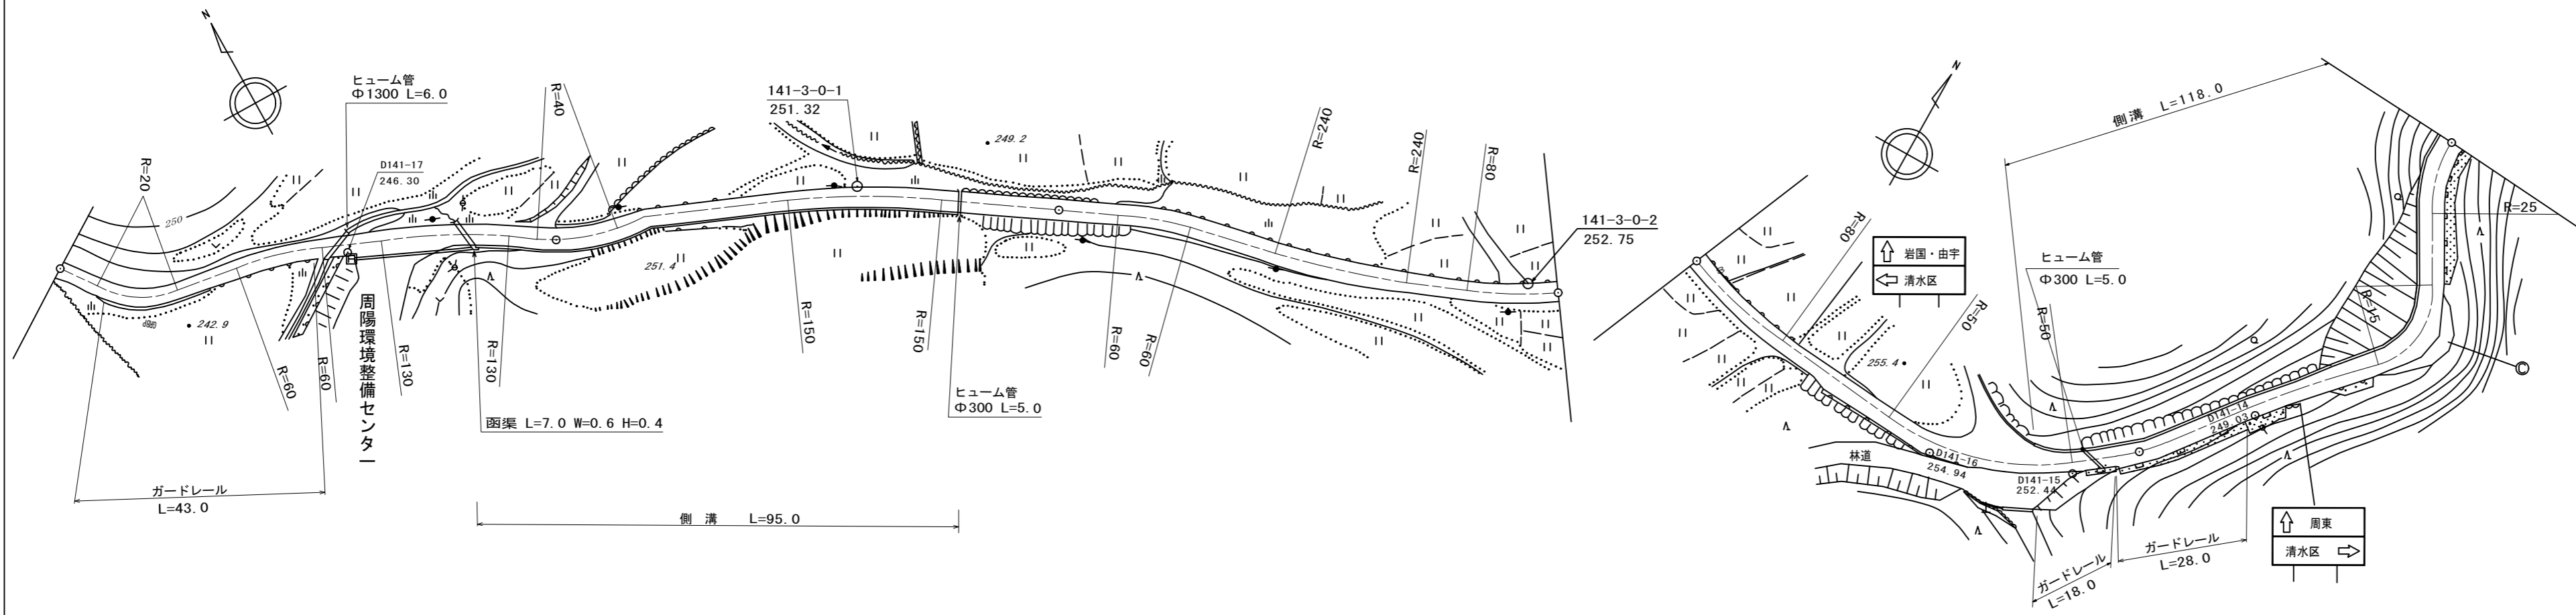

道路台帳修正履歴

カルテ番号	修正内容	調整年月日	業者名
	転記	2005年3月31日	錦測量
2010-02-076	側溝追加・周辺部修正 カーブミラー追加	2011年3月31日	錦測量

区間	番号	距離																												
		1	2	3	4	5	6	7	8	9	10	11	12	13	14	15	16	17	18	19	20	21	22	23	24	25	26	27	28	
全幅員	全幅員	3.5	4.0	5.0	4.0	4.5	4.0	4.0	4.13	4.5	4.0	3.5	3.5	4.5	4.0	3.5	4.5	4.0	4.5	5.0	5.4	4.0	4.3	4.4	4.5	5.0	6.2	6.5	5.5	6.0
	車道	2.5	3.0	3.0	3.0	3.0	3.0	3.0	3.13	3.5	3.0	2.5	2.5	3.0	3.0	3.0	3.0	3.0	3.0	3.0	3.0	3.0	2.5	2.5	2.5	3.0	3.5	4.0	4.0	3.5
全幅員内訳	歩道																													
	左側																													
	右側																													
	路肩	0.5	0.5	1.5	0.5	0.75	0.5	0.5	0.5	0.5	0.5	0.5	0.5	0.5	0.5	0.5	0.5	0.5	0.5	1.0	1.0	1.0	0.8	0.9	0.5	0.5	1.0	1.2	1.0	1.5
側溝	左側					0.3															0.0	0.5	0.5	0.5	0.5	0.5	0.5	0.5	0.5	0.5
	右側			0.0	0.3		0.3	0.3														0.0	0.0							
その他																														
主要	工作物																													
路面	種別	as																												as
舗装	区間	1	2																											
	番号	100.0	100.0																											

路線名	一般県道祖生通津(停)線		
図面名	314102003-00		
作成年月日	2009年3月31日		
縮尺	1/1000	図面番号	3
事務所名	岩国土木建築事務所		