


平面図  
縮尺千分の一

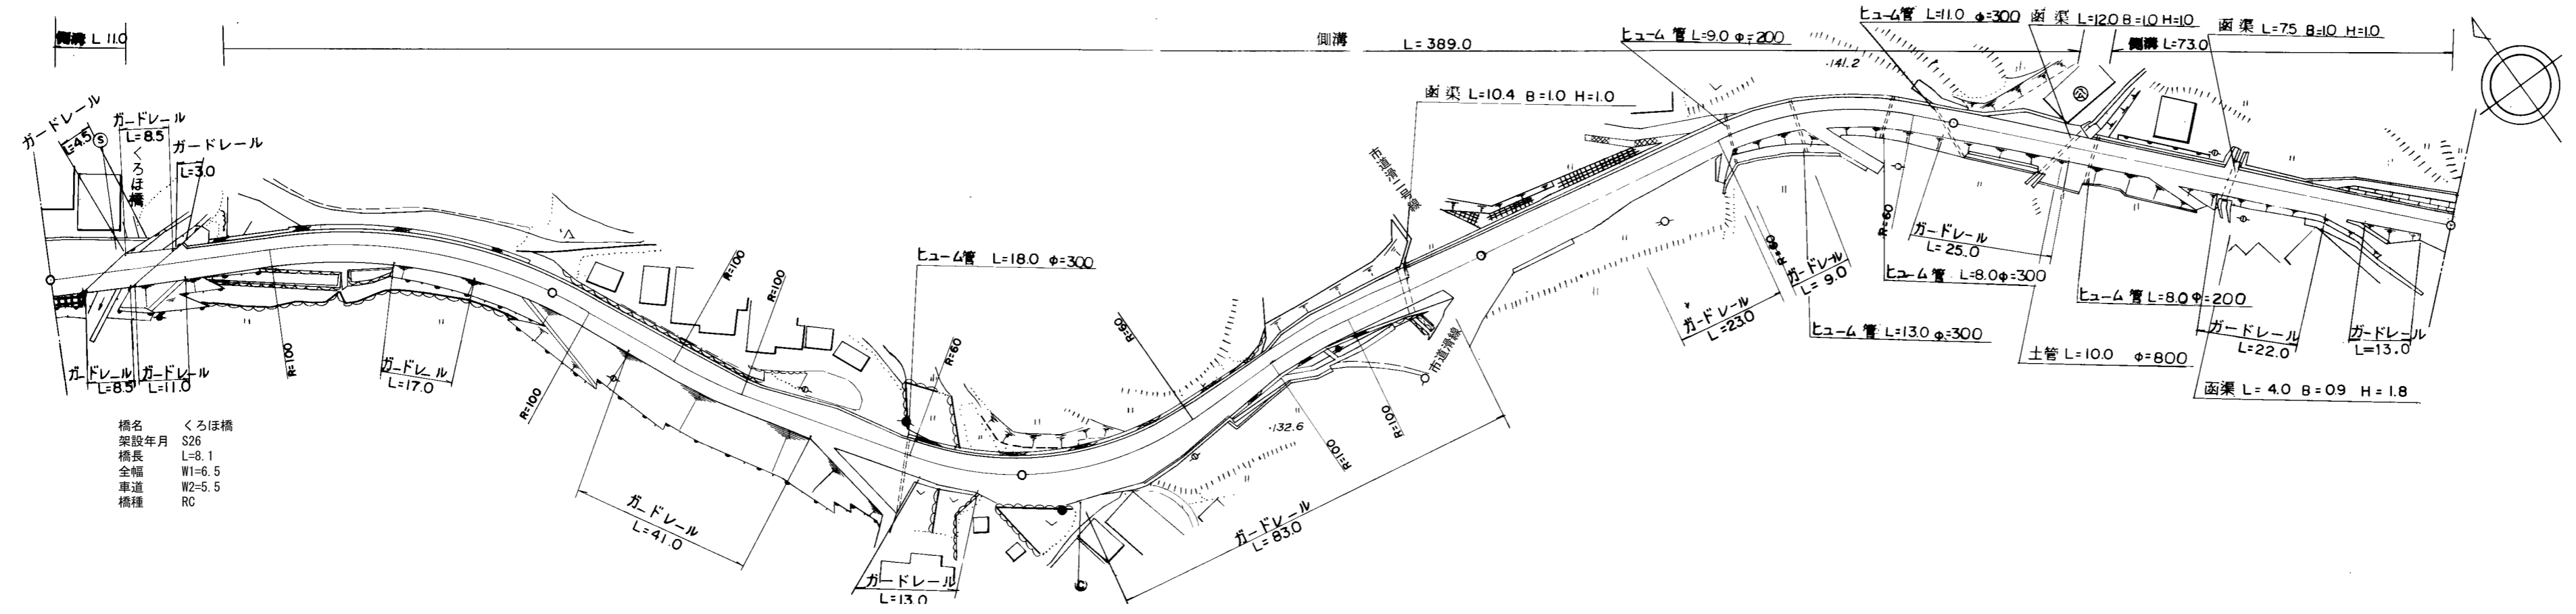

道路台帳修正履歴

カルテ番号	修正内容	調整年月日	業者名
	転記	2008.3.18	不二調査
2008-03-050	市道名記入	2009.3.31	不二調査
2010-03-136	橋梁諸元変更	2010.3.11	谷光測量

区間	番号	距離																												
		1	2	3	4	5	6	7	8	9	10	11	12	13	14	15	16	17	18	19	20	21	22	23	24	25	26			
全幅員		10.5	6.5	6.5	5.5	5.8	6.0	7.0	6.0	7.0	9.0	9.0	9.36	10.0	9.0	6.0	7.0	5.5	6.0	9.08	9.0	9.0	8.0	6.0	5.5	7.5				
全幅員内訳	車道	5.0	5.0	5.0	4.5	4.8	5.0	5.0	5.0	5.0	5.0	5.0	5.0	5.0	5.0	5.0	5.0	4.5	5.5	4.94	5.0	5.0	5.0	4.5	4.5	4.5				
	左側歩道																													
	右側歩道																													
	路肩	0.5	0.75	0.75	0.5	0.5	0.5	1.5	0.5	0.5	1.5	0.5	0.5	3.86	0.5	4.5	0.5	0.5	1.0	2.26	1.88	2.0	2.0	0.5	1.4	1.1	1.4	0.6	0.6	0.5
側溝	0.5	0.0	0.0	0.0	0.5	0.5	0.5	0.5	0.5	0.5	0.5	0.5	0.5	0.5	0.5	0.5	0.5	0.5	0.5	0.5	0.5	0.5	0.5	0.5	0.5	0.5				
その他																														
主要	工作物		03252																											
路面	種別	AS																								AS				
舗装	区間	1	2	3	4	5	6	7																						
番号		11.0	8.1	80.9	100.0	100.0	100.0	100.0																						

路線名	一般県道祖生通津(停)線
図面名	314103004-00
作成年月日	2010年3月31日
縮尺	1/1000
図面番号	5-00
事務所名	岩国土木建築事務所 (玖珂分室)