


標題	路線コード	141	図面コード	6-0	路線名	一般県道祖生通津(停)線	県名	山口県	地名	岩国市周東町祖生末東	図面番号	7	① 現道 2 現道(分離) 3 旧道 4 新道 5 専用自歩道
----	-------	-----	-------	-----	-----	--------------	----	-----	----	------------	------	---	---------------------------------

平面図
縮尺千分の一

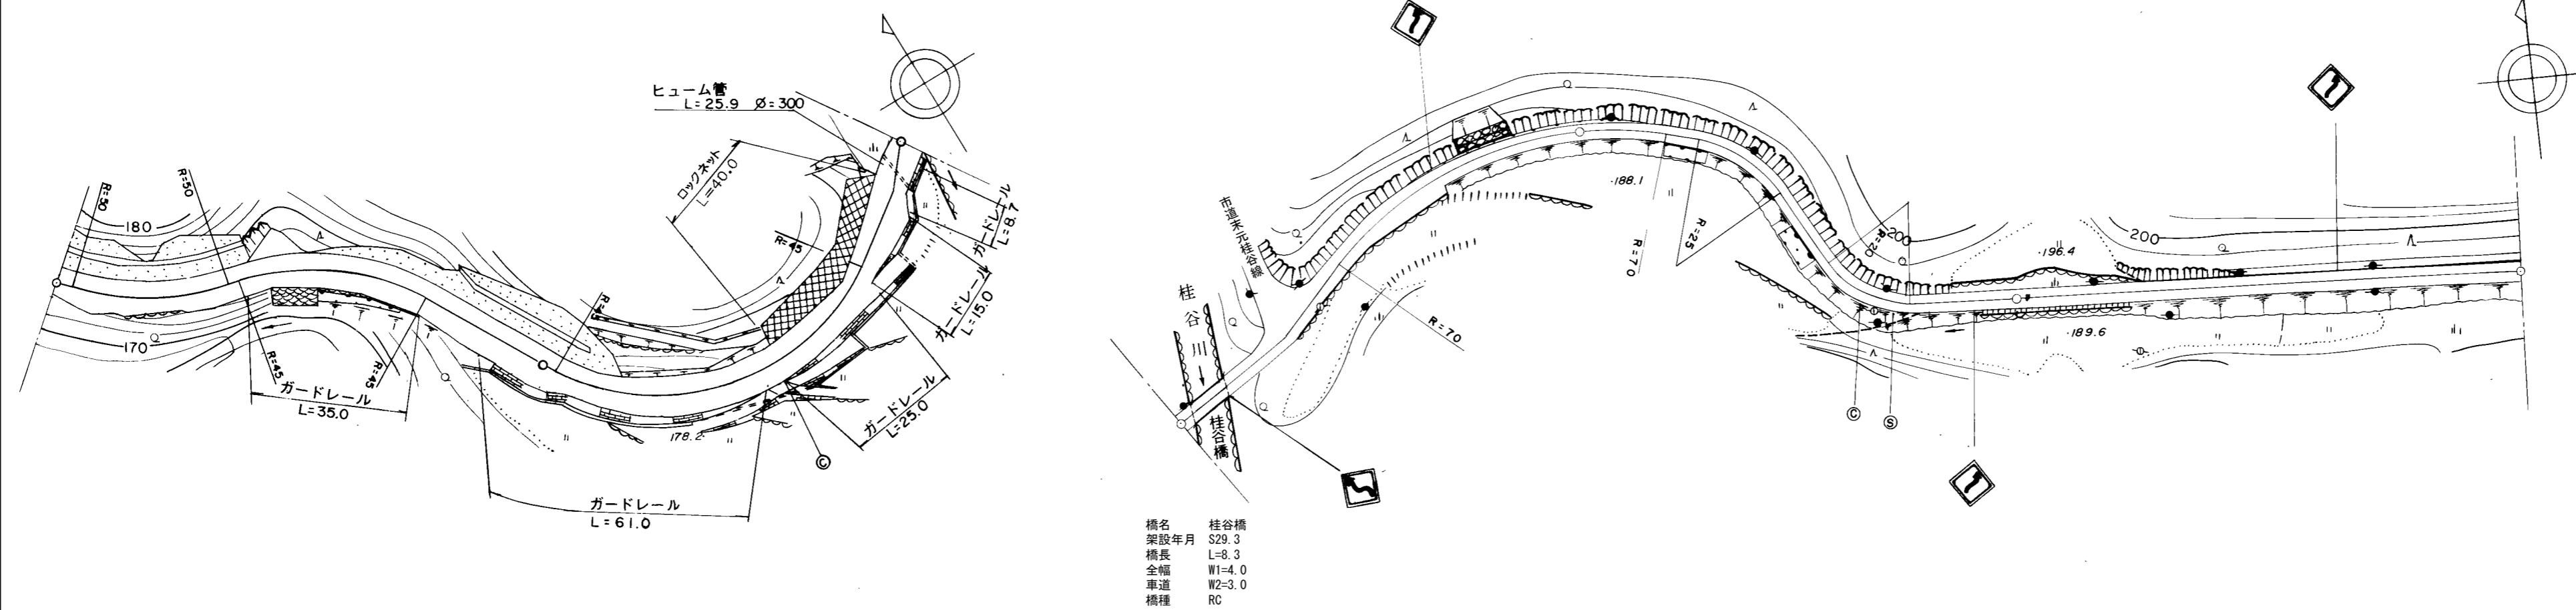

道路台帳修正履歴

カルテ番号	修正内容	調整年月日	業者名
	転記	2008. 3. 19	不二調査
2008-03-051	市道名記入	2009. 3. 31	不二調査
2010-03-137	橋梁諸元変更	2010. 3. 11	谷光測量

区間	番号	100.0																					200.0				300.0				400.0				500.0			
点間	距離	7.0		20.0		13.5	6.5	20.0		20.0		13.0	8.0	13.0	6.0	20.0		20.0		5.0	15.0	4.0	4.0	3.0	3.0	8.3	8.0	7.0		43.0	30.7		100.0		100.0			
全幅員	全幅員	6.0		6.0		6.5	7.2	6.8		6.6		7.4	6.5	7.1	7.0	6.6		7.0		5.5	7.9	6.5	6.5	4.0	4.0	4.0	4.0	4.0		6.0	4.0		4.0		4.0			
	車道	4.5		4.5		4.5	4.5	4.5		4.5		5.0	5.0	5.0	5.0	5.0		4.5		4.5	4.5	4.5	4.5	3.0	3.0	3.0	3.0	3.0		3.0	3.0		3.0		3.0			
	左側歩道																																					
	右側歩道																																					
	路肩	左側	0.8		0.8		1.0	1.0	1.0		1.0		1.4	0.5	1.1	1.0	1.0		1.5		0.5	1.0	1.0	1.0	0.5	0.5	0.5	0.5	0.5		1.0	0.5		0.5		0.5		
中央分離帯	右側	0.7		0.7		1.0	1.7	1.3		1.1		1.0	1.0	1.0	1.0	0.6		2.8		0.5	2.4	1.0	1.0	0.5	0.5	0.5	0.5	0.5		0.5	0.5		0.5		0.5			
側溝	左側																																					
側溝	右側																																					
主要	工作物																																					
路面	種別	AS																																				
舗装	区間番号	1 100.0		2 97.0		3 108.0		4 8.3		5 308.0		6 88.7		7 100.0		8 100.0																						

路線名	一般県道祖生通津(停)線		
図面名	314103006-00		
作成年月日	2010年3月31日		
縮尺	1/1000	図面番号	7-00
事務所名	岩国土木建築事務所 (玖珂分室)		