


標題	路線コード	141	図面コード	8-0	路線名	一般県道祖生通津(停)線	県名	山口県	地名	岩国市周東町祖生末東	図面番号	9	① 現道 2 現道(分離) 3 旧道 4 新道 5 専用自歩道
----	-------	-----	-------	-----	-----	--------------	----	-----	----	------------	------	---	---------------------------------

平面図
縮尺千分の一

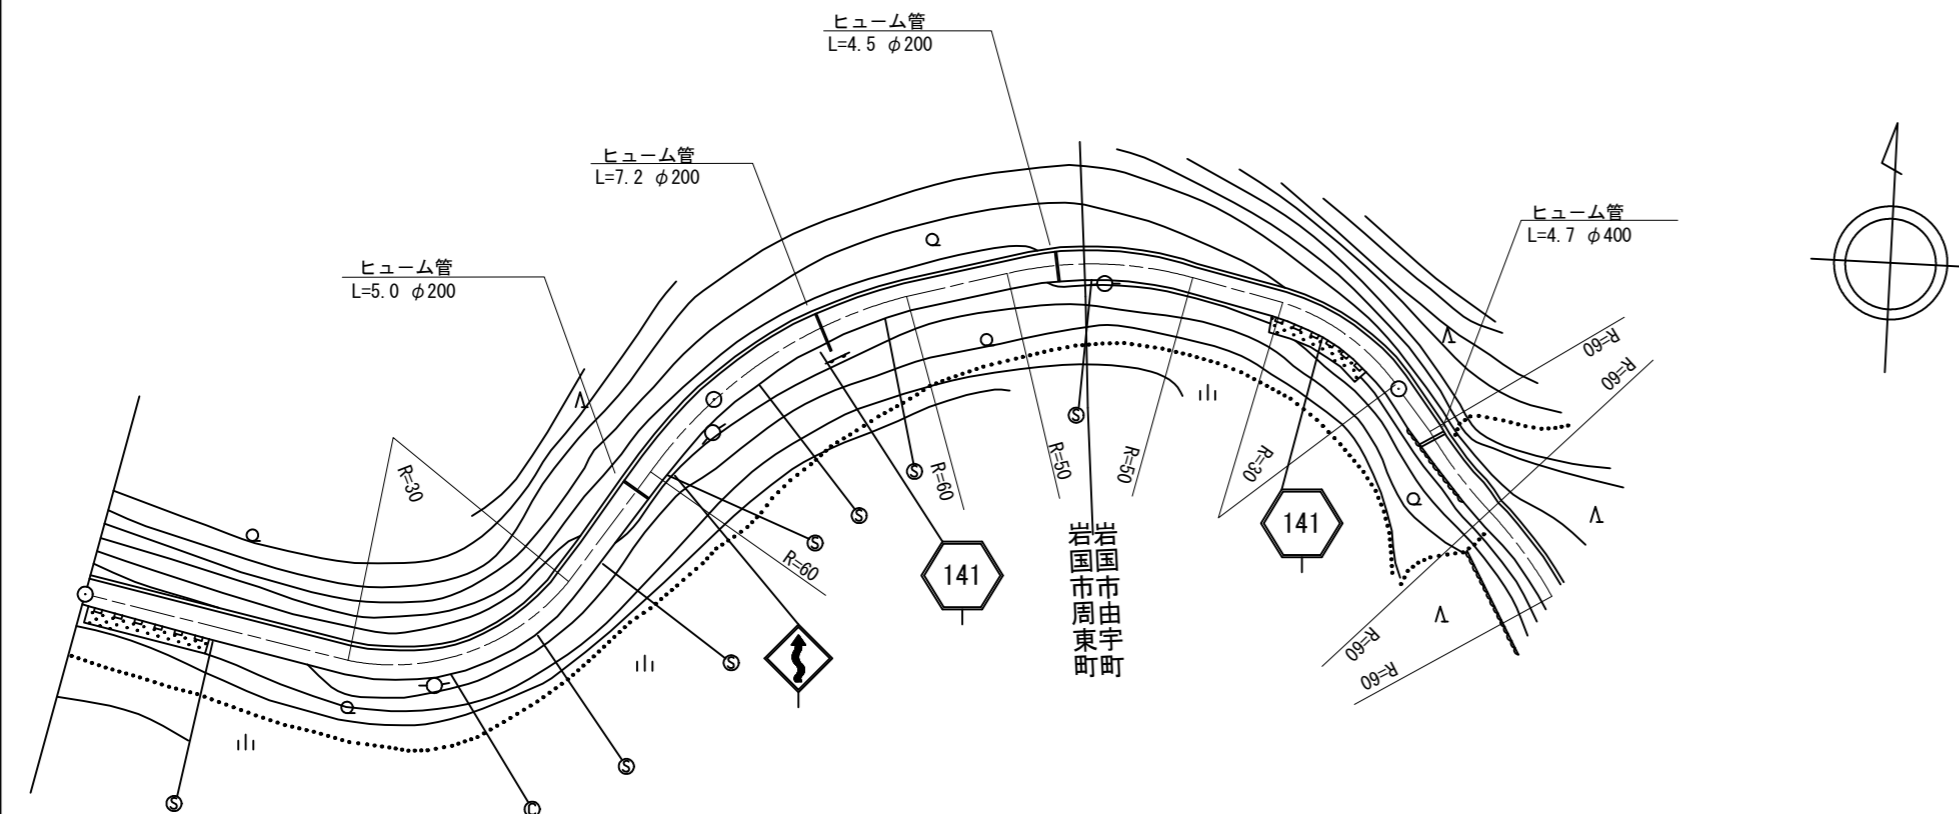

道路台帳修正履歴

カルテ番号	修正内容	調整年月日	業者名
	転記	2008. 3. 19	不二調査
2010-03-139	標識撤去 ベクタ変換	2008. 3. 19	谷光測量

区間	番号	1	2	
点間	距離	100.0	53.0	
全幅員内訳	全幅員	4.5	4.5	4.5
	車道	3.5	3.5	3.5
	左側歩道			
	右側歩道			
	路肩	0.5	0.5	0.5
側溝	左側			
	右側			
舗装	区間番号	1 100.0	2 53.0	

路線名	一般県道祖生通津(停)線		
図面名	314103008-00		
作成年月日	2010年3月31日		
縮尺	1/1000	図面番号	9-00
事務所名	岩国土木建築事務所 (玖珂分室)		