


標題	路線コード	144	図面コード	022-00	路線名	一般県道 光玖珂線	県名	山口県	地名	周南市大字小松原	図面番号	21	① 現道 2 現道(分離) 3 旧道 4 新道 5 専用自歩道
----	-------	-----	-------	--------	-----	-----------	----	-----	----	----------	------	----	---------------------------------

平面図
縮尺千分の一

道路台帳修正履歴

カルテ番号	修正内容	調整年月日	業者名
	転記	2003.10.31	ヤマコン
2011-05-054	図面番号変更	2012.02.27	ヤマコン
2022-05-021	平面修正	2023.03.31	ヤマコン

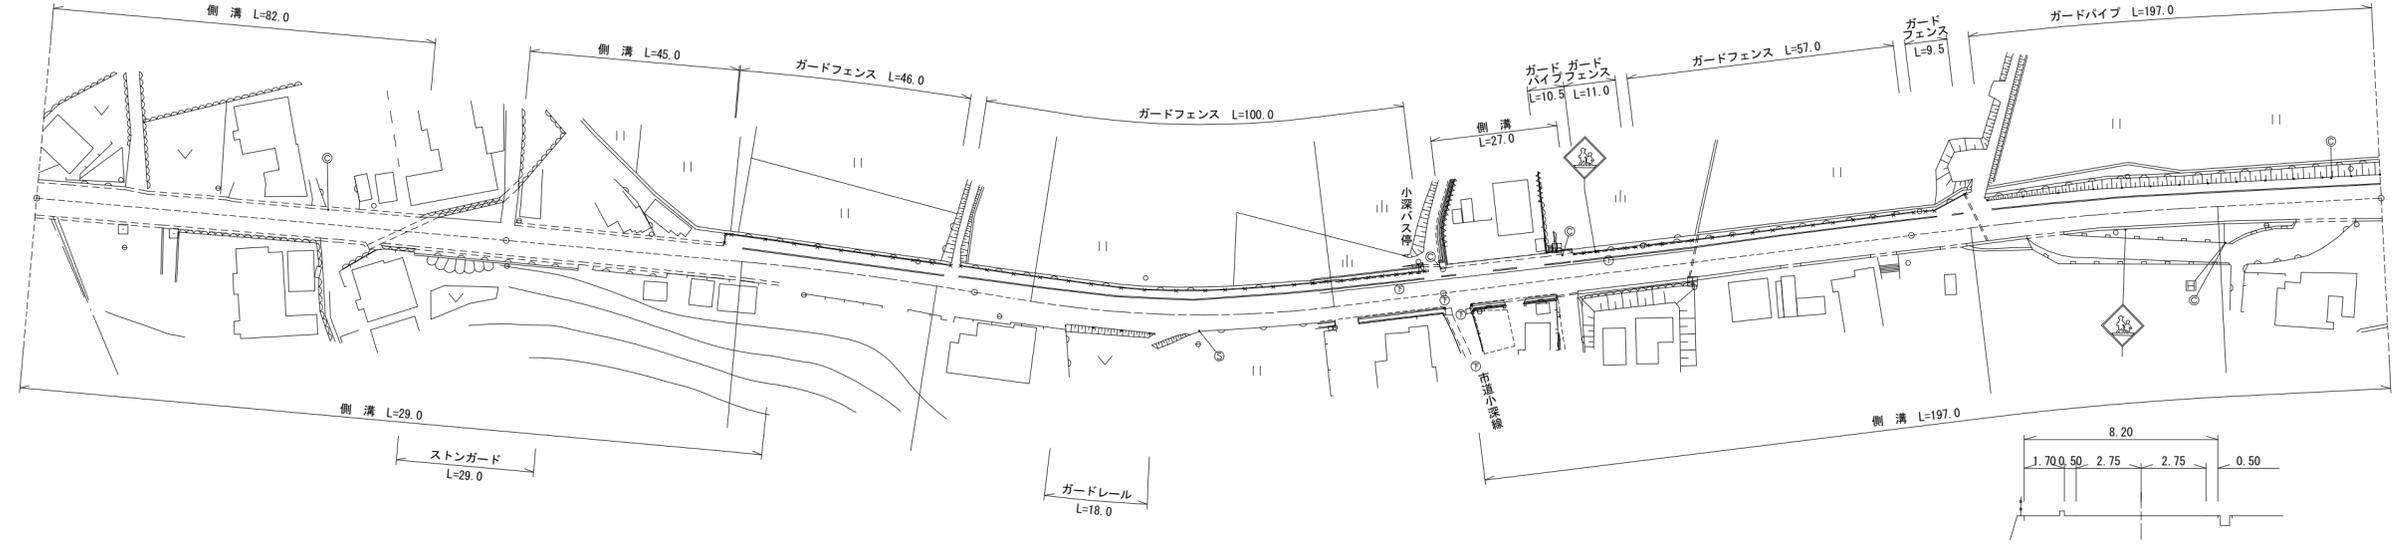

区間番号	100.0																	200.0		300.0		400.0		500.0	
	1	2	3	4	5	6	7	8	8-1	8-2	8-3	9	10	11	12	13	14	15	16	17					
点間距離	6.0		76.0	18.0	10.0	28.0	7.0	11.0	5.0	22.0	17.0	5.0	11.0	34.0	50.0	3.0	24.0	73.0	12.0	6.0	82.0				
全幅員	全幅員	7.4	7.4	7.5 6.9	6.8 7.4	7.4	7.2 6.7	7.1	9.1	8.5	10.2	10.28	9.7	8.6	8.6	9.6	9.6	8.72	8.8	8.2	8.2				
	車道	5.0	5.0	5.0	5.0	5.0	5.0	5.5	5.5	5.5	5.5	5.5	5.5	5.5	5.5	5.5	5.5	5.5	5.5	5.5	5.5				
	歩道																								
	左側																								
	右側																								
内訳	左側	1.2	1.2	1.3 0.7	0.8 1.2	1.2	1.1 0.6	1.1	2.0	1.9	2.4	2.7	2.2	1.1	1.1	1.1	0.5	0.5	0.5	0.5	0.5				
	右側	1.2	1.2	1.2	1.2	1.2	1.1	1.1	1.1	2.4	2.8	2.2	2.4	1.1	1.1	0.5	0.5	0.5	0.5	0.5	0.5				
	中央																								
側溝	左側	(0.6)	(0.6)	(0.6) 0.0	0.0 (0.6)	(0.6)	(0.6) 0.0	(0.6)	(0.6)						0.0 (0.7)	0.55	0.55	0.55	0.55	0.55	0.55				
	右側	(0.6)	(0.6)	(0.6)	(0.6)	(0.6)	(0.6)	(0.6)	(0.6)						0.55	0.55	0.55	0.55	0.55	0.55	0.55				
その他																									
主要	工作物																								
路面	種別	as						as/AS													AS				
舗装	区間番号	1 100.0	2 45.0	3 55.0	4 100.0	5 100.0	6 100.0																		

路線名	一般県道 光玖珂線
図面名	314405022-00
作成年月日	2023年3月31日
縮尺	1/1000
図面番号	21-00
事務所名	周南土木建築事務所