


① 現道 2 現道(分離) 3 旧道 4 新道 5 専用自歩道

平面図 縮尺千分の一

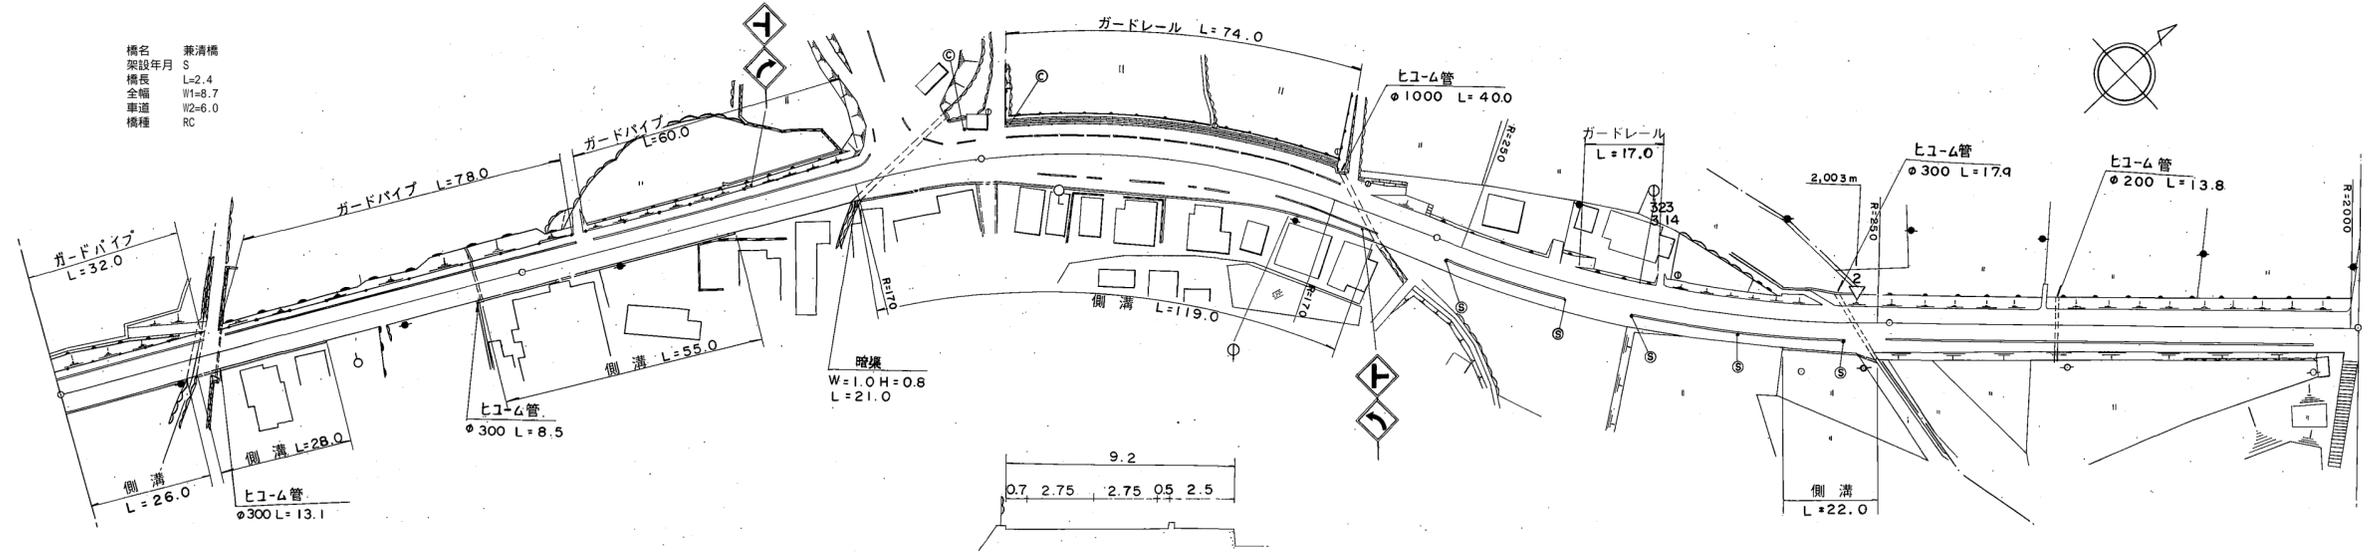

道路台帳修正履歴

カルテ番号	修正内容	調整年月日	業者名
	転記	1998.03.31	ヤマコン
2010-05-080	橋梁諸元変更	2011.03.25	ヤマコン
2011-05-054	図面番号変更	2012.02.27	ヤマコン

区間	番号	距離																													
		1	2	3	4	5	6	7	8	9	10	11	12	13	14	15	16	16-1	16-2	17	18	19	20	21	22	23	24	25			
全幅員		8.2	8.7	8.3	8.2	8.2	8.2	9.2	10.7	10.56	11.7	12.75	13.0	13.4	13.8	13.3	11.0	11.0	12.9	12.4	11.9	11.55	8.9	8.84	8.7	9.2	9.4	9.4	9.3		
全幅員内訳	車道	5.5	6.0	5.5	5.5	5.5	5.5	6.0	6.0	6.0	6.5	6.5	6.9	7.4	7.8	7.3	5.8	5.5	6.9	6.4	5.9	5.8	5.5	5.5	5.5	5.5	5.5	5.5	5.5		
	歩道	左側	1.7	1.7	1.7	1.7	1.7	1.7	1.7	2.6	2.6	2.6	2.6	2.6	2.6	2.6	2.6	2.6	2.6	2.6	2.6	2.6	2.6	2.0	2.0	1.9	2.5	2.5	2.5	2.5	
		右側																													
	路肩	左側	0.5	0.5	0.5	0.5	0.5	0.5	0.5	1.0	1.48	2.6	3.15	0.5	0.5	0.5	0.5	0.5	0.5	0.5	0.5	0.5	0.5	0.5	0.5	0.5	0.5	0.5	0.5	0.5	0.5
		右側	0.5	0.5	0.5	0.5	0.5	0.5	0.5	0.5	0.5	0.5	0.5	0.5	0.5	0.5	0.5	0.5	0.5	0.5	0.5	0.5	0.5	0.5	0.5	0.5	0.5	0.5	0.5	0.5	0.5
中央分離帯																															
側溝	左側	0.55	0.55	0.55	0.55	0.55	0.55	0.65	0.65	0.65	0.65	0.65	0.65	0.65	0.65	0.65	0.65	0.65	0.65	0.65	0.65	0.65	0.65	0.65	0.65	0.65	0.65	0.65	0.65		
	右側	0.0	0.0	0.0	0.0	0.0	0.0	0.0	0.0	0.0	0.0	0.0	0.0	0.0	0.0	0.0	0.0	0.0	0.0	0.0	0.0	0.0	0.0	0.0	0.0	0.0	0.0	0.0	0.0	0.0	
その他																															
主要工作物		05582																													
路面種別		AS																												AS	
舗装区間		1 29.0	2 2.4	3 68.6	4 100.0	5 100.0	6 100.0	7 100.0																							

路線名	一般県道 光玖珂線
図面名	314405023-00
作成年月日	2012年2月27日
縮尺	1/1000
図面番号	22-00
事務所名	周南土木建築事務所