


標題	路線コード	149	図面コード	003-00	路線名	一般県道柳井由宇線	県名	山口県	地名	柳井市 柳井	図面番号	3	① 現道 2 現道(分離) 3 旧道 4 新道 5 専用自歩道
----	-------	-----	-------	--------	-----	-----------	----	-----	----	--------	------	---	---------------------------------

平面図
縮尺千分の一

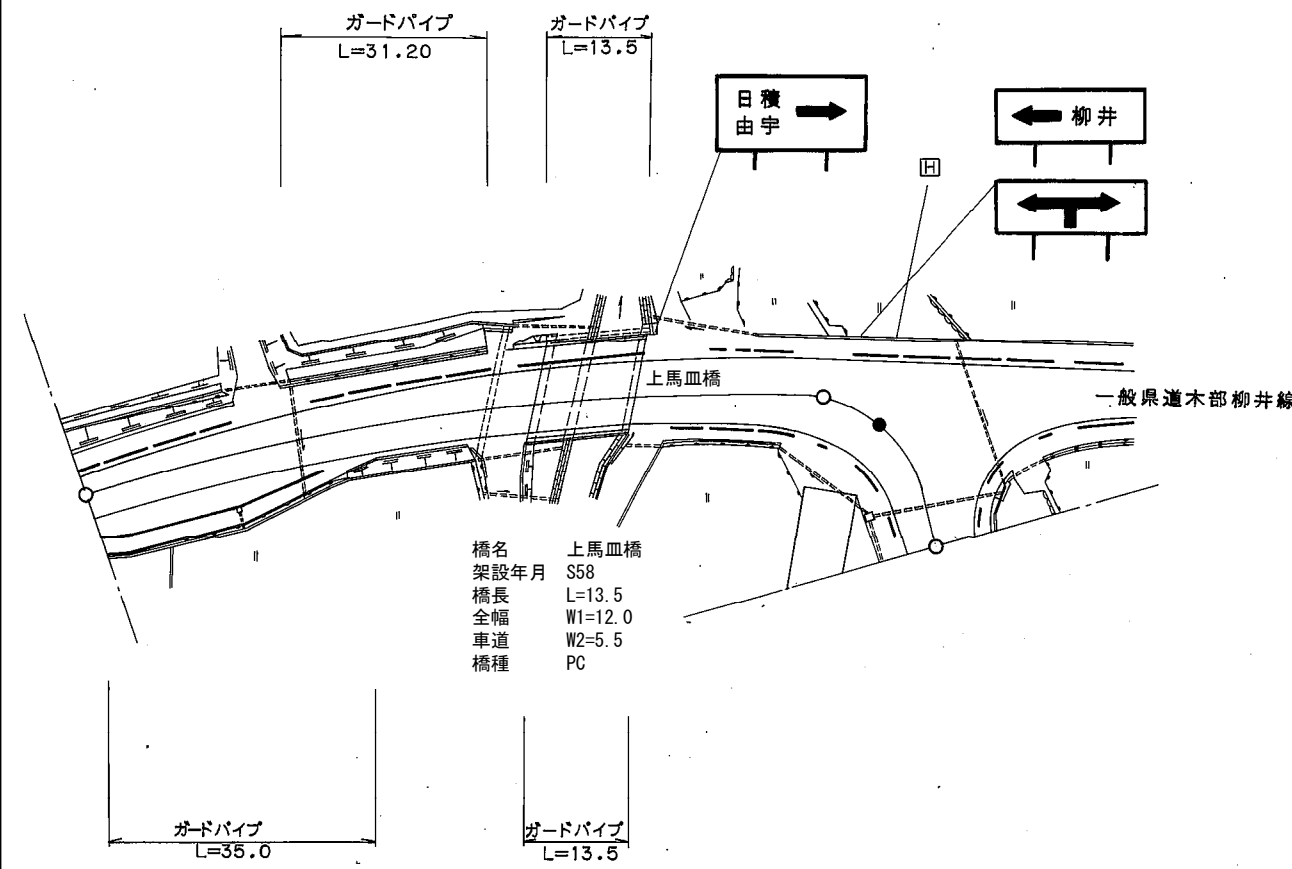

橋名 上馬血橋
 架設年月 S58
 橋長 L=13.5
 全幅 W1=12.0
 車道 W2=5.5
 橋種 PC

区間	番号	1	2	3	4	5	6	7	8	9	100.0	127.0
点間	距離	5.0	15.0	12.5		33.0	13.5	15.0	6.0	9.0		18.0
全幅員	全幅員	13.4	13.65	13.65		12.0	12.0	14.0	14.0	14.0		13.1
	車道	5.5	5.5	5.5		5.5	5.5	5.5	5.5	5.5		5.5
	左側歩道	2.2	2.2	2.2		2.2	2.2	2.2	2.2	2.2		1.8
	右側歩道	2.2	2.2	2.2		2.2	2.2	2.2	2.2	2.2		1.5
	路肩	0.75	0.75	0.75		1.3	1.3	2.3	2.3	2.3		2.15
側溝	左側											
	右側											
舗装	区間番号	1	2	3	4	5						
舗装	距離	65.5	13.5	21.0	9.0	18.0						

道路台帳修正履歴

カルテ番号	修正内容	調整年月日	業者名
	転記	1999. 3. 31	イワキ測量設計
2009-04-130	橋梁諸元変更 (図面変更)	2010. 3. 31	イワキ測量設計
2014-04-020	橋梁架設年月日変更	2015. 3. 31	泉土木コ

路線名	一般県道柳井由宇線
図面名	314904003-00
作成年月日	2015年3月31日
縮尺	1/1000
図面番号	003-00
事務所名	山口県柳井土木建築事務所