


平面図
縮尺千分の一

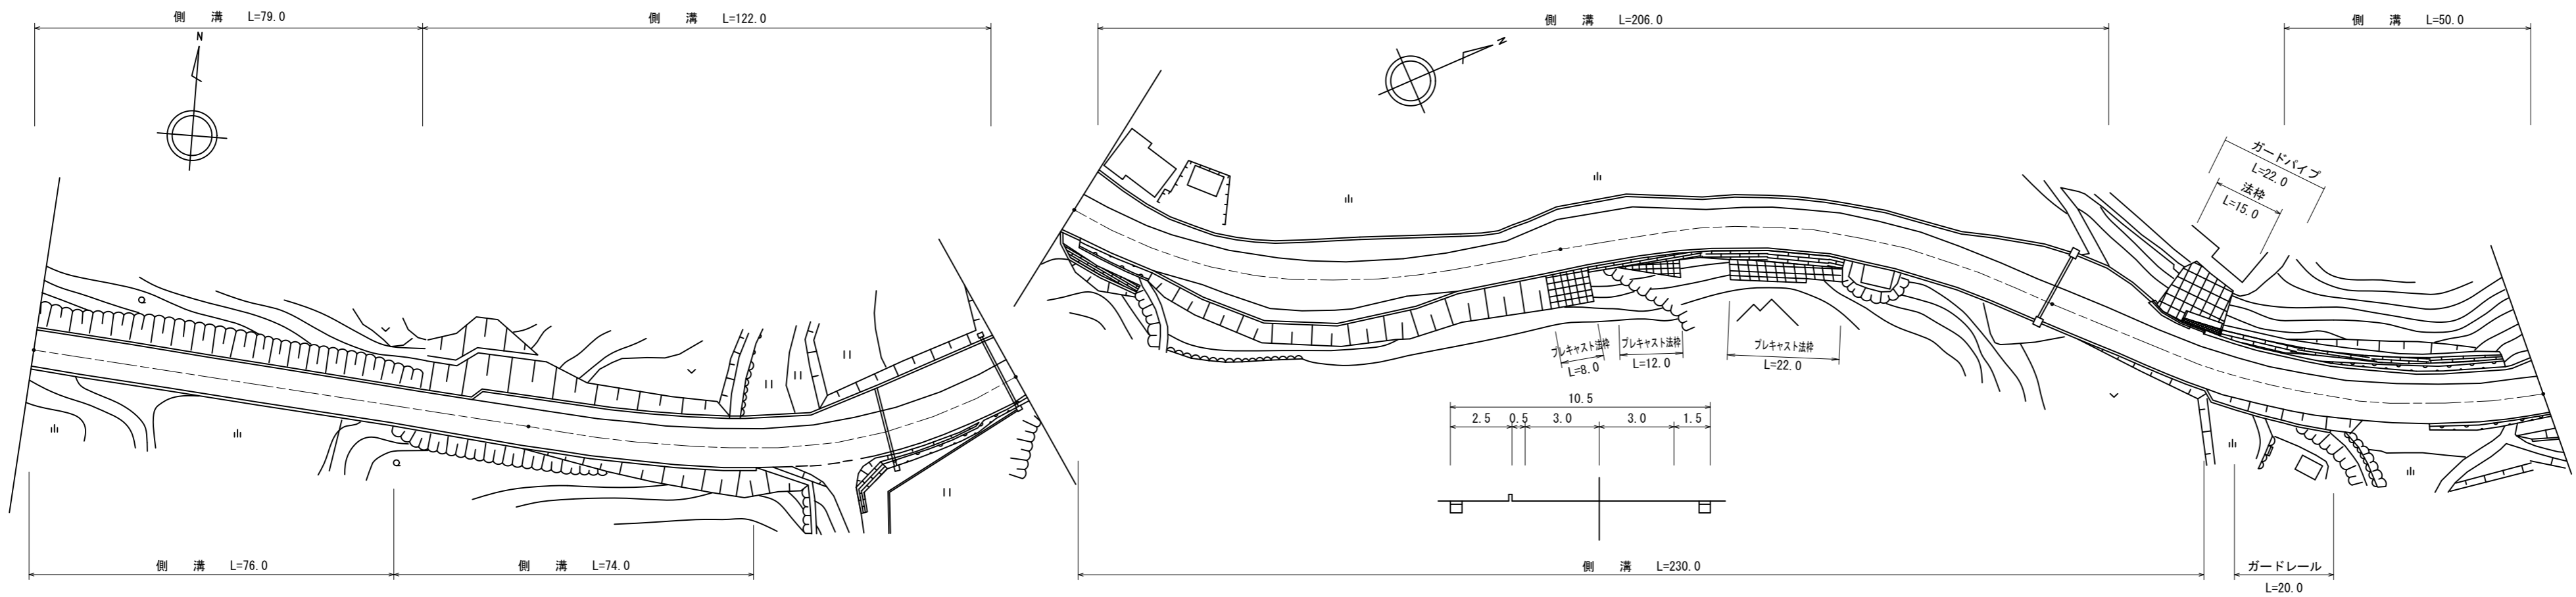

道路台帳修正履歴

| カルテ番号 | 修正内容 | 調整年月日 | 業者名 |
|-------------|-------------|-------------|---------|
| | 転記 | 2007. 3. 31 | イワキ測量設計 |
| 2019-04-017 | 平面修正, ベクタ変換 | 2020. 3. 31 | 泉土木コ |
| 2020-04-007 | ガードパイプ設置 | 2021. 3. 31 | 泉土木コ |
| | | | |
| | | | |

| 区間 | 番号 | 距離 | | | | | | | | | | | | | | | |
|-------|-------|-------|-------|-------|-------|------|------|------|------|------|------|------|------|------|------|------|------|
| | | 1 | 2 | 3 | 4 | 5 | 6 | 7 | 8 | 9 | 10 | 11 | 12 | 13 | 14 | 15 | 16 |
| 全幅員 | 7.0 | 10.0 | 10.13 | 10.5 | 13.5 | 10.5 | 15.0 | 15.0 | 13.5 | 11.0 | 10.5 | 13.5 | 13.5 | 10.5 | 15.0 | 10.5 | 10.0 |
| 全幅員内訳 | 車道 | 5.5 | 6.0 | 6.0 | 6.0 | 6.0 | 6.0 | 6.0 | 6.0 | 6.0 | 6.0 | 6.0 | 6.0 | 6.0 | 6.0 | 6.0 | 6.0 |
| | 歩道 | | 2.5 | 2.5 | 2.5 | 2.5 | 2.5 | 2.5 | 2.5 | 2.5 | 2.5 | 2.5 | 2.5 | 2.5 | 2.5 | 2.5 | 2.5 |
| | 左側 | | 0.5 | 0.5 | 0.5 | 0.5 | 0.5 | 0.5 | 0.5 | 0.5 | 0.5 | 0.5 | 0.5 | 0.5 | 0.5 | 0.5 | 0.5 |
| | 右側 | 0.75 | 1.0 | 1.13 | 1.0 | 1.0 | 1.0 | 1.0 | 1.0 | 1.0 | 1.0 | 1.0 | 1.0 | 1.0 | 1.0 | 1.0 | 1.0 |
| | 中央 | 0.75 | 1.0 | 1.13 | 1.0 | 1.0 | 1.0 | 1.0 | 1.0 | 1.0 | 1.0 | 1.0 | 1.0 | 1.0 | 1.0 | 1.0 | 1.0 |
| 側溝 | 左側 | | 0.5 | 0.5 | 0.5 | 0.5 | 0.5 | 0.5 | 0.5 | 0.5 | 0.5 | 0.5 | 0.5 | 0.5 | 0.5 | 0.5 | 0.5 |
| | 右側 | 0.5 | 0.5 | 0.5 | 0.5 | 0.5 | 0.5 | 0.5 | 0.5 | 0.5 | 0.5 | 0.5 | 0.5 | 0.5 | 0.5 | 0.5 | 0.5 |
| その他 | | | | | | | | | | | | | | | | | |
| 主要工物 | AS | | | | | | | | | | | | | | | | AS |
| 路面種別 | AS | | | | | | | | | | | | | | | | AS |
| 舗装区間 | 1 | 2 | 3 | 4 | 5 | | | | | | | | | | | | |
| | 100.0 | 100.0 | 100.0 | 100.0 | 100.0 | | | | | | | | | | | | |

| | | | |
|-------|--------------|------|--------|
| 路線名 | 一般県道柳井由宇線 | | |
| 図面名 | 314904009-00 | | |
| 作成年月日 | 2021年3月31日 | | |
| 縮尺 | 1/1000 | 図面番号 | 009-00 |
| 事務所名 | 山口県柳井土木建築事務所 | | |