


標題	路線コード	150	図面コード	13-0	路線名	一般県道銭壺山公園線	県名	山口県	地名	岩国市由宇町	図面番号	15	① 現道 2 現道(分離) 3 旧道 4 新道 5 専用自歩道
----	-------	-----	-------	------	-----	------------	----	-----	----	--------	------	----	---------------------------------

平面図
縮尺千分の一

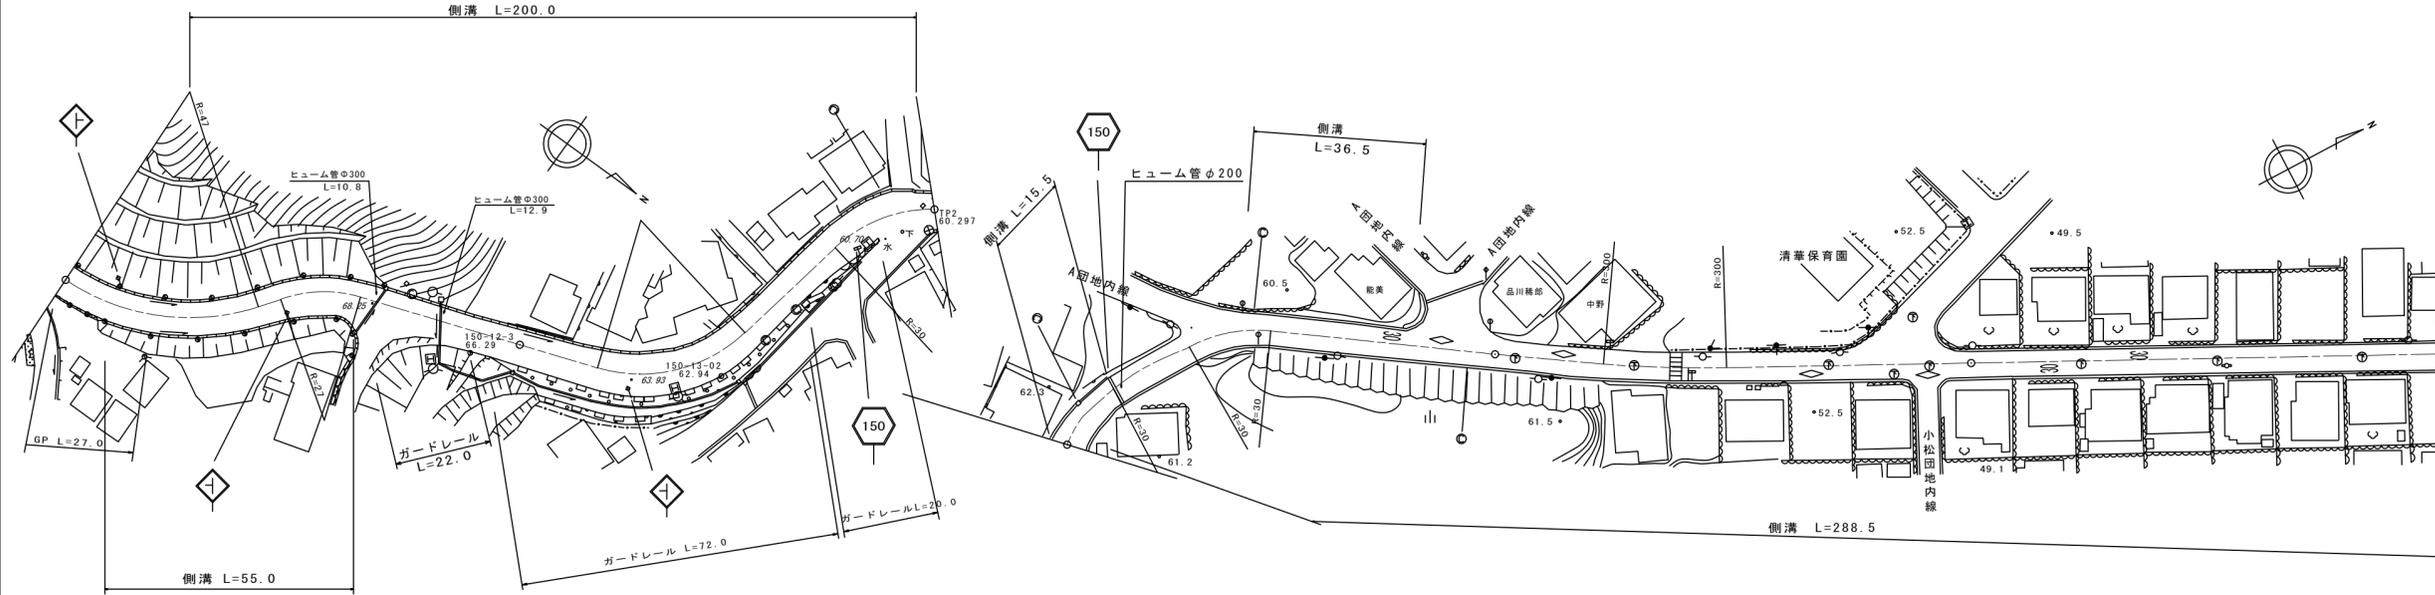

道路台帳修正履歴

カルテ番号	修正内容	調整年月日	業者名
	転記	2007年3月31日	錦測量
2010-02-097	道路改良工事	2010年4月30日	錦測量

区間	番号	100.0																							200.0		300.0		400.0		500.0	
		1	2	3	4	5	6	7	8	9	10	11	12	13	14	15	16	17	18	19	20	21	22	23	24	25						
点間	距離	10.0		50.0	5.0	10.0	9.0	16.0	26.0		60.0	14.0	11.5	4.0	18.0	10.5	7.5	29.0	19.5	17.0		38.0	31.0	3.0	3.0	100.0						
全幅員	全幅員	7.5		8.9	11.5	11.5	8.1	8.0	9.5		8.5	5.64	6.1	6.3	6.3	8.5	6.9	6.8	6.74	6.7		6.8	6.8	6.2	6.2	6.2						
	車道	5.5		5.5	5.5	5.5	5.5	5.5	5.5		5.5	4.5	4.5	4.5	4.5	4.5	4.5	4.5	4.5	4.5		4.5	4.5	4.0	4.0	4.0						
	左側歩道																															
	右側歩道																															
	路肩	左側	1.25		1.25	1.25	1.25	1.25	1.25	3.0		2.0	0.51	0.55	0.65	0.65	1.2	1.2	1.15	1.12	1.1		1.15	1.15	1.1	1.1	1.1					
側溝	左側	(0.5)		(0.5)	(0.5)	(0.5)	(0.5)	(0.5)	(0.5)		(0.5)	0.3	0.3	0.0	0.5	0.5	0.5	0.5	0.5	0.5		0.5	0.5	0.6	0.6	0.6						
	右側	(0.5)		(0.5)	0.0	(0.5)	(0.5)	(0.5)	(0.5)		(0.5)	0.3	0.3	0.0	0.5	0.5	0.5	0.5	0.5	0.5		0.5	0.5	0.6	0.6	0.6						
その他																																
主要	工作物																															
路面	種別	AS						AS/as																		as						
舗装	区間	1	2	3	4	5																										
	番号	100.0	100.0	100.0	100.0	100.0																										

路線名	一般県道銭壺山公園線
図面名	315002013-00
作成年月日	2009年3月31日
縮尺	1/1000
図面番号	15
事務所名	岩国土木建築事務所