


標題	路線コード	151	図面コード	003-00	路線名	一般県道伊陸大島港線	県名	山口県	地名	柳井市 日積	図面番号	3	① 現道 2 現道(分離) 3 旧道 4 新道 5 専用自歩道
----	-------	-----	-------	--------	-----	------------	----	-----	----	--------	------	---	---------------------------------

平面図  
縮尺千分の一

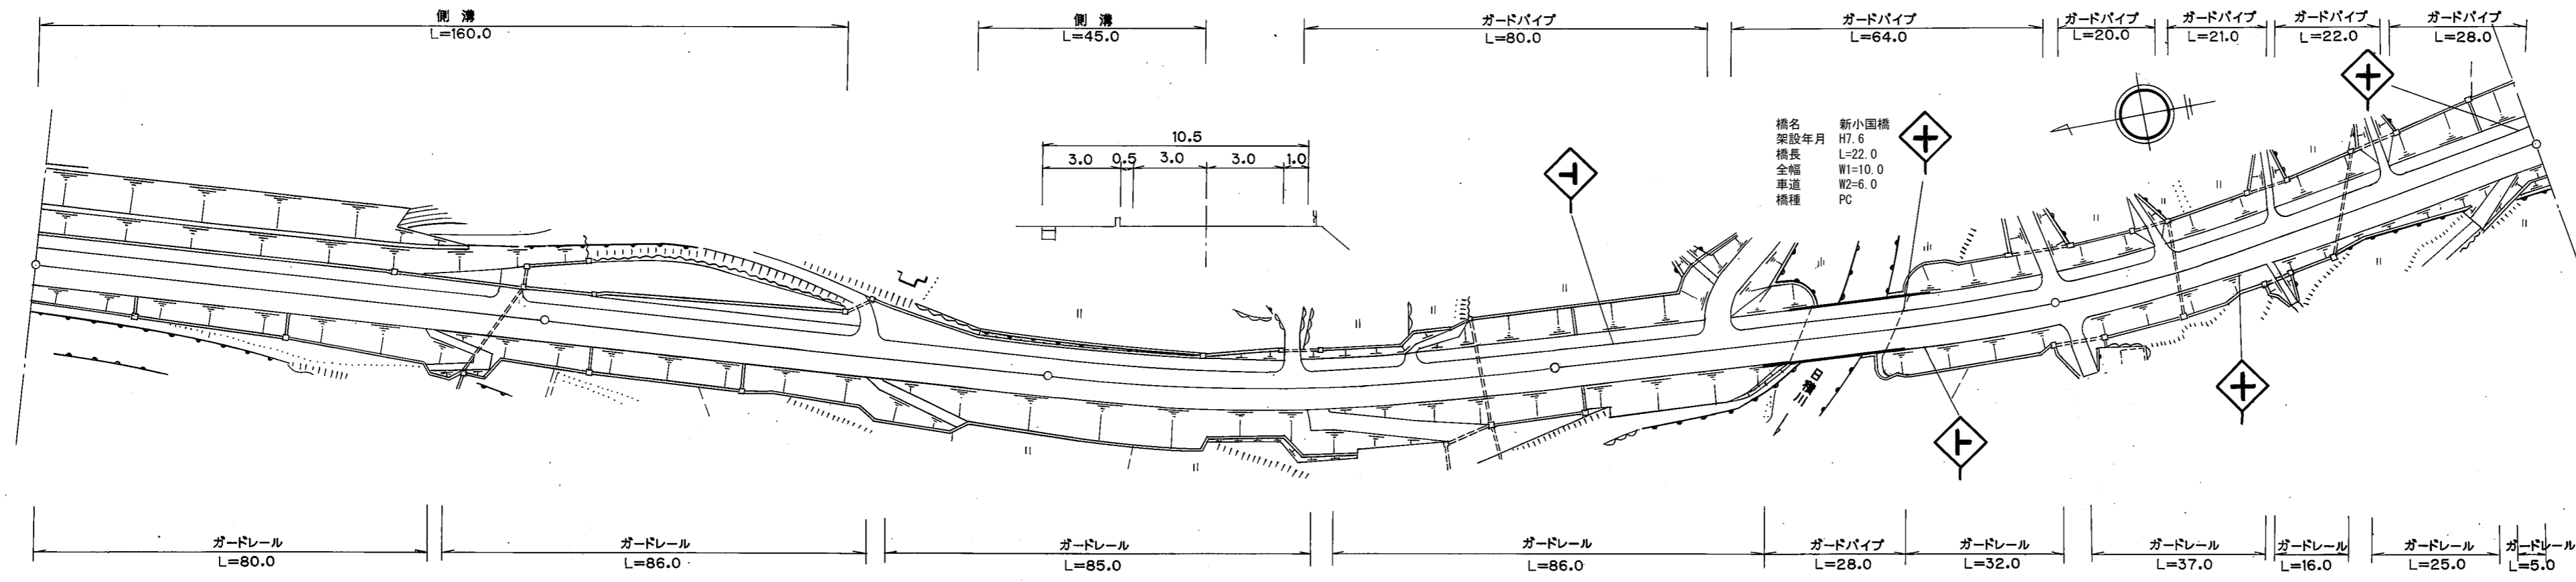

道路台帳修正履歴

カルテ番号	修正内容	調整年月日	業者名
	転記	2005. 3. 31	イワキ測量設計
2009-04-136	橋梁諸元変更 (図面変更)	2010. 3. 31	イワキ測量設計

区間	番号	1	2	3	4	5	6	7	8	9	10	
点間	距離	100.0	60.0	25.0	15.0	30.0	70.0	48.0	22.0	30.0	100.0	
全幅員内訳	全幅員	10.0	10.0	10.0	10.0	10.0	10.0	10.0	10.0	10.0	10.0	10.0
	車道	6.0	6.0	6.0	6.0	6.0	6.0	6.0	6.0	6.0	6.0	6.0
	歩道	2.5	2.5	2.5	2.5	2.5	2.5	2.5	2.5	2.5	2.5	2.5
	路肩	1.0	1.0	1.0	1.0	1.0	1.0	1.0	1.0	1.0	1.0	1.0
	中央分離帯											
側溝	左側	0.5	0.5	0.5	0.5	0.5						
側溝	右側											
その他												
主要	工作物						04354-0					
路面	種別	AS									AS	
舗装	区間番号	1 100.0	2 100.0			3 100.0	4 48.0	5 22.0	6 30.0	7 100.0		

路線名	一般県道伊陸大島港線
図面名	315104003-00
作成年月日	2010年3月31日
縮尺	1/1000
図面番号	003-00
事務所名	山口県柳井土木建築事務所