


① 現道 2 現道(分離) 3 旧道 4 新道 5 専用自歩道

平面図 縮尺千分の一

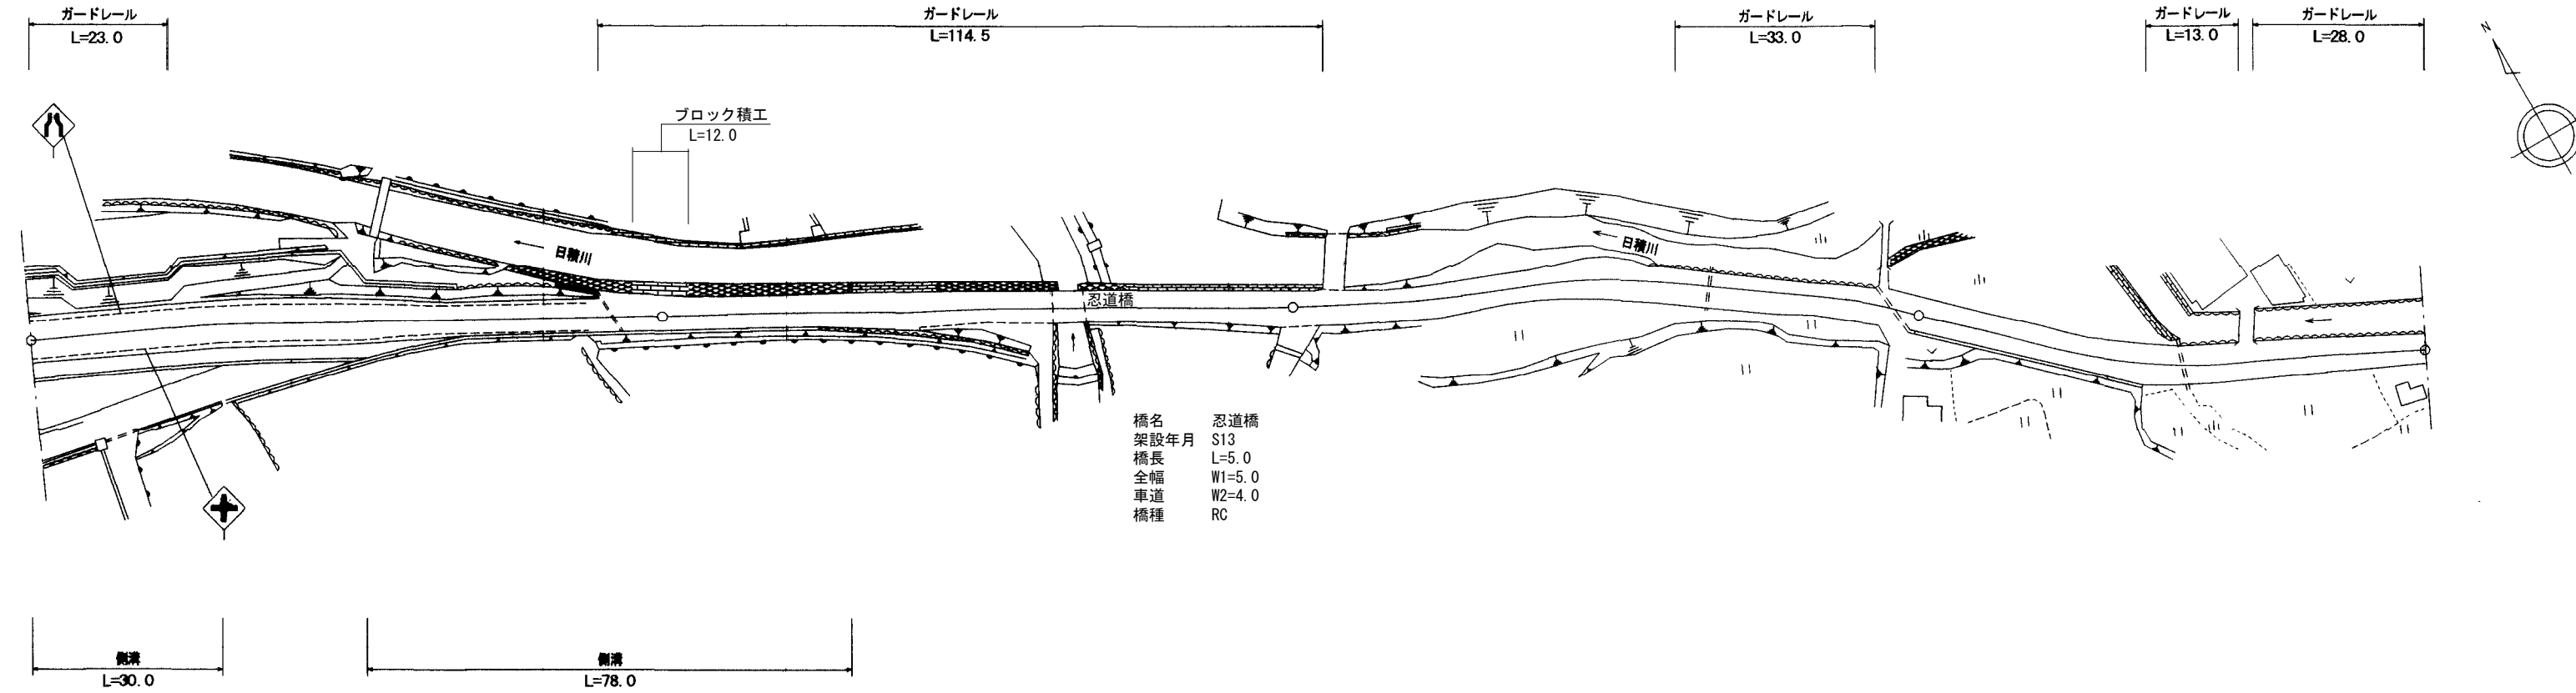

道路台帳修正履歴

カルテ番号	修正内容	調整年月日	業者名
	転記	2008. 3. 31	イワキ測量設計
2014-04-022	橋梁架設年月日変更	2015. 3. 31	泉土木コ
2017-04-026	災害復旧 ブロック積工	2018. 3. 31	泉土木コ

区間 番号	100.0																	200.0		300.0			380.0		400.0		500.0	
	1	2	3	4	5	6	7	8	9	10	12	13	14	15	16	17												
点間 距離		30.0	20.0	20.0	30.0	33.0	32.0	5.0	10.0	10.0	10.0		41.0	38.0	16.0	4.0	34.0		46.0									
全幅員 内訳	全幅員	10.5	10.5 10.0	10.0	6.0	6.0	6.0	5.0	5.0	5.5	5.95		6.0	6.0	5.5	5.5	5.5		5.0									
	車道	6.0	6.0	6.0	5.0	5.0	5.0	4.0	4.0	4.5	4.95		5.0	5.0	4.5	4.5	4.5		4.0									
	左側歩道																											
	右側歩道	3.0	2.0	2.0															0.0									
	路肩	1.0	1.0	1.0	0.5	0.5	0.5	0.5	0.5	0.5	0.5	0.5		0.5	0.5	0.5	0.5	0.5		0.5								
中央分離帯	0.5	0.5	0.5																0.5									
側溝	左側																											
	右側	0.5	0.5	0.5	0.5	0.5																						
その他																												
主要 工作物							04357-0																					
路面 種別	AS	AS/as																	as									
舗装 区間 番号	1 50.0	2 50.0	3 65.0	4 5.0	5 31.0					6 99.0					7 80.0													

路線名	一般県道伊陸大島港線
図面名	315104007-00
作成年月日	2018年3月31日
縮尺	1/1000
図面番号	007-00
事務所名	山口県柳井土木建築事務所