


|    |       |     |       |        |     |            |    |     |    |        |      |    |                                 |
|----|-------|-----|-------|--------|-----|------------|----|-----|----|--------|------|----|---------------------------------|
| 標題 | 路線コード | 151 | 図面コード | 022-00 | 路線名 | 一般県道伊陸大島港線 | 県名 | 山口県 | 地名 | 柳井市 神代 | 図面番号 | 17 | ① 現道 2 現道(分離) 3 旧道 4 新道 5 専用自歩道 |
|----|-------|-----|-------|--------|-----|------------|----|-----|----|--------|------|----|---------------------------------|

平面図  
縮尺千分の一

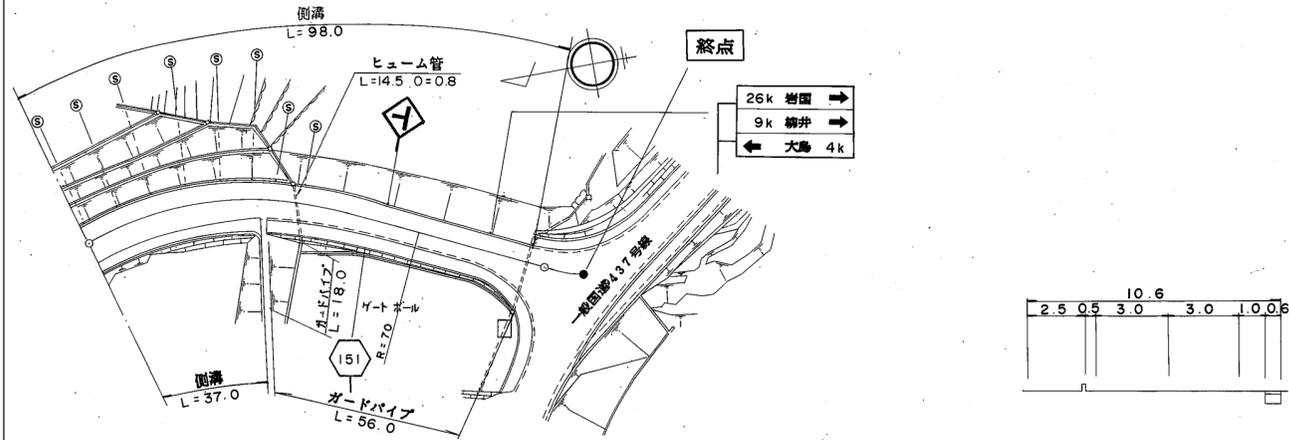

|       |     |       |       |       |       |       |       |       |       |       |       |       |       |
|-------|-----|-------|-------|-------|-------|-------|-------|-------|-------|-------|-------|-------|-------|
| 区間    | 番号  | 1     | 2     | 3     | 4     | 5     | 6     | 100.0 | 108.0 | 200.0 | 300.0 | 400.0 | 500.0 |
| 点間    | 距離  |       | 37.0  | 18.0  | 18.0  | 15.0  | 12.0  | 8.0   |       |       |       |       |       |
| 全幅員内訳 | 全幅員 | 11.0  | 11.0  | 10.6  | 10.6  | 11.0  | 20.8  | 22.7  | 43.0  |       |       |       |       |
|       | 車道  | 6.9   | 6.9   | 6.5   | 6.0   | 6.0   | 6.0   | 6.0   | 6.0   |       |       |       |       |
|       | 歩道  |       |       |       |       |       |       |       |       |       |       |       |       |
|       | 左側  |       |       |       |       |       | 0.0   | 2.5   | 2.5   |       |       |       |       |
|       | 右側  | 2.5   | 2.5   | 2.5   | 2.5   | 2.5   | 2.5   | 2.5   | 2.5   |       |       |       |       |
| 路肩    | 左側  | 1.1   | 1.1   | 1.1   | 1.1   | 1.3   | 1.3   | 1.3   | 10.0  |       |       |       |       |
|       | 右側  | 0.5   | 0.5   | 0.5   | 1.0   | 1.2   | 10.5  | 22.0  |       |       |       |       |       |
|       | 中央  |       |       |       |       |       |       |       |       |       |       |       |       |
| 側溝    | 左側  | (0.6) | (0.6) | (0.6) | (0.6) | (0.6) | (0.6) | (0.6) |       |       |       |       |       |
|       | 右側  | (0.6) | (0.6) |       |       |       |       |       |       |       |       |       |       |
| その他   |     |       |       |       |       |       |       |       |       |       |       |       |       |
| 主要    | 工作物 |       |       |       |       |       |       |       |       |       |       |       |       |
| 路面    | 種別  | AS    |       |       |       |       |       |       | AS    |       |       |       |       |
| 舗装    | 区間  | 1     |       |       |       |       |       |       | 2     |       |       |       |       |
|       | 番号  | 100.0 |       |       |       |       |       |       | 8.0   |       |       |       |       |

道路台帳修正履歴

| カルテ番号 | 修正内容 | 調整年月日       | 業者名     |
|-------|------|-------------|---------|
|       | 転記   | 2005. 3. 31 | イワキ測量設計 |
|       |      |             |         |
|       |      |             |         |
|       |      |             |         |

|       |              |
|-------|--------------|
| 路線名   | 一般県道伊陸大島港線   |
| 図面名   | 315104022-00 |
| 作成年月日 | 2009年3月31日   |
| 縮尺    | 1/1000       |
| 図面番号  | 022-00       |
| 事務所名  | 山口県柳井土木建築事務所 |