


標題	路線コード	152	図面コード	4-0	路線名	一般県道 伊保庄平生線	県名	山口県	地名	柳井市伊保庄	図面番号	4	① 現道 2 現道(分離) 3 旧道 4 新道 5 専用自歩道
----	-------	-----	-------	-----	-----	-------------	----	-----	----	--------	------	---	---------------------------------

平面図
縮尺千分の一

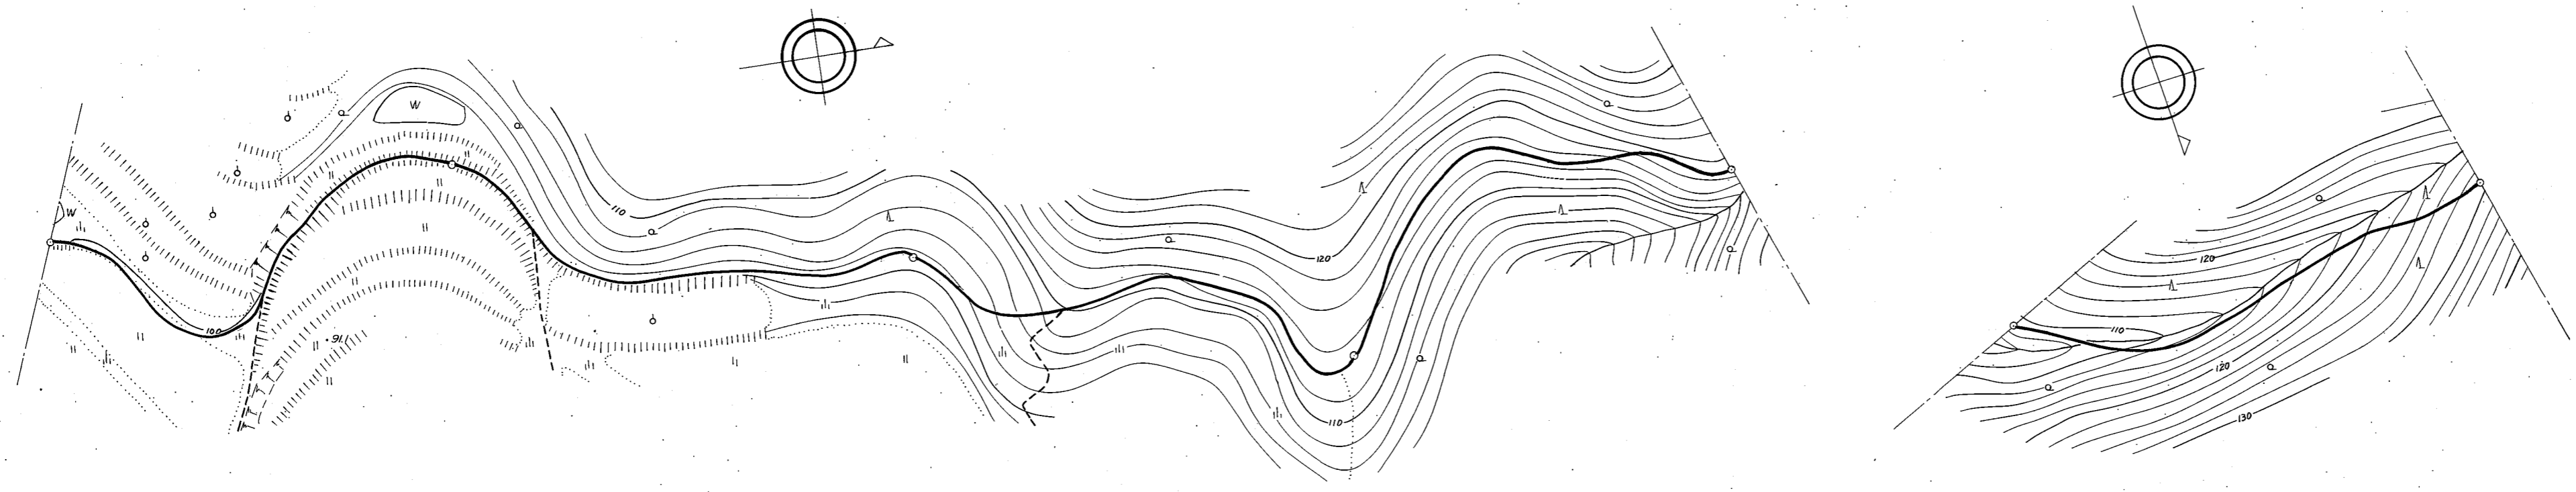

道路台帳修正履歴

カルテ番号	修正内容	調整年月日	業者名
〇〇〇〇	転写	1976.10.31	泉土木コ

区間	番号	1	2	3	4	5
点間	距離	100.0	100.0	100.0	100.0	100.0
全幅員		0.8	0.8	0.8	0.8	0.8
全幅員内訳	車道					
	左側歩道					
	右側歩道					
	左側路肩	0.4	0.4	0.4	0.4	0.4
	右側路肩	0.4	0.4	0.4	0.4	0.4
	中央分離帯					
側溝	左側					
	右側					
その他						
主要路面	工作物種別	G	G	G	G	G
舗装区間	番号	1 100.0	2 100.0	3 100.0	4 100.0	5 100.0

路線名	一般県道 伊保庄平生線
図面名	315204004-00
作成年月日	2009年3月31日
縮尺	1/1000
図面番号	004-00
事務所名	山口県柳井土木建築事務所