


標題	路線コード	152	図面コード	5-0	路線名	一般県道 伊保庄平生線	県名	山口県	地名	柳井市伊保庄	図面番号	5	① 現道 2 現道(分離) 3 旧道 4 新道 5 専用自歩道
----	-------	-----	-------	-----	-----	-------------	----	-----	----	--------	------	---	---------------------------------

平面図
縮尺千分の一

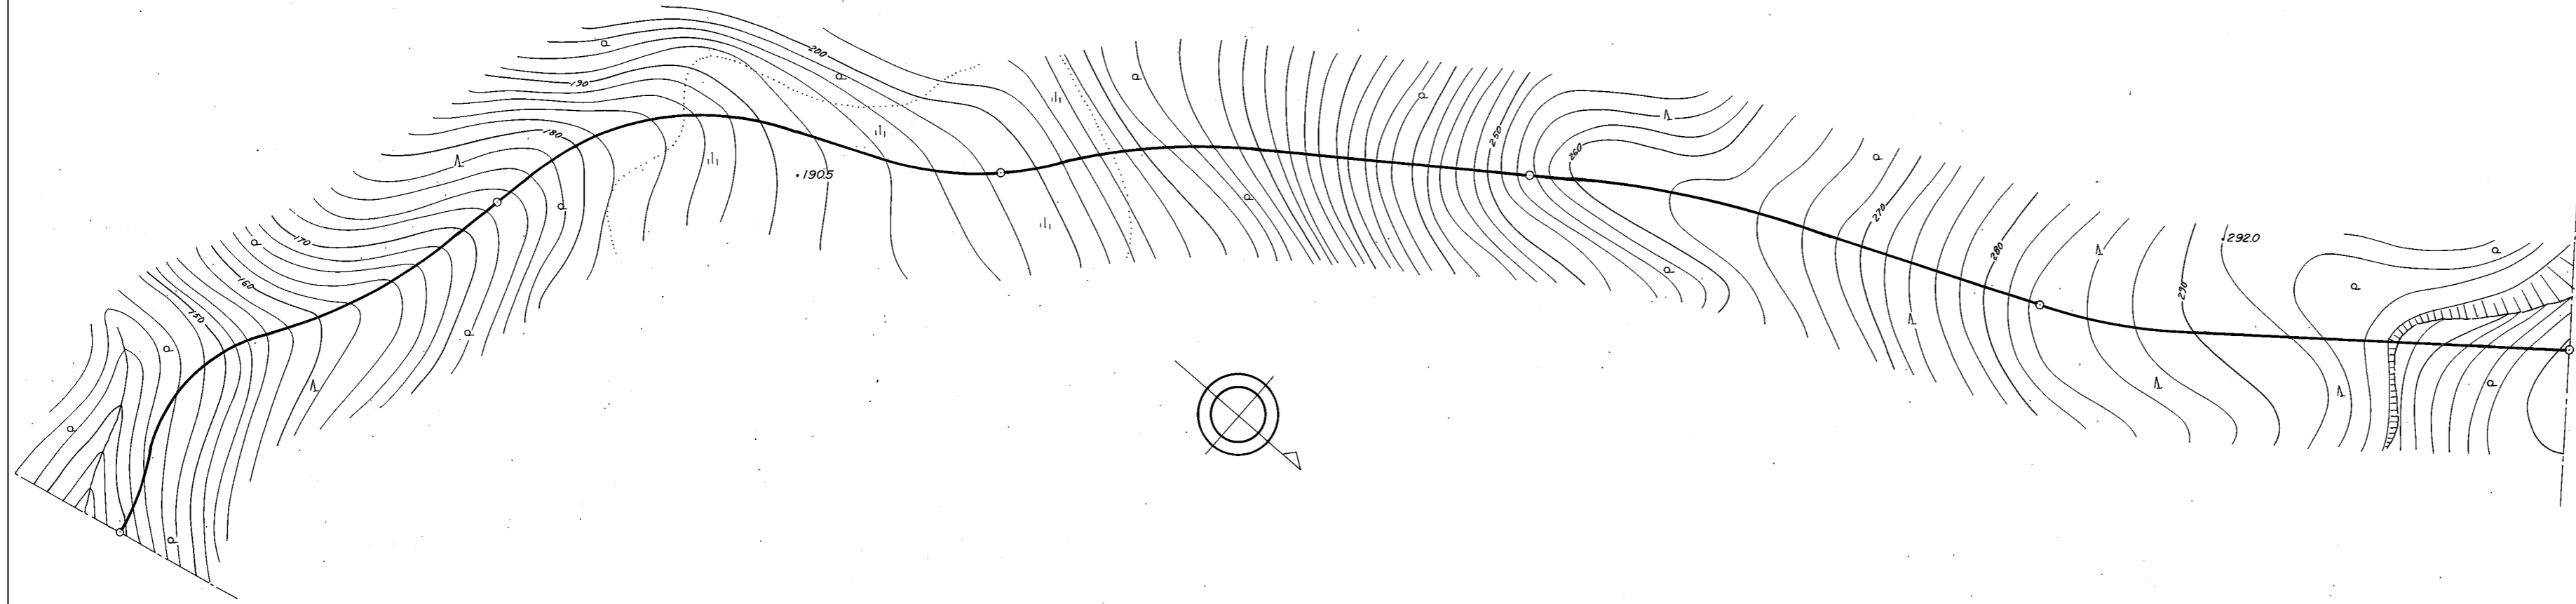

道路台帳修正履歴

カルテ番号	修正内容	調整年月日	業者名
〇〇〇〇	転写	1976.10.31	泉土木コ

区間	番号	1	2	3	4	5	
点間	距離	100.0	100.0	100.0	100.0	100.0	100.0
全幅員		0.8	0.8	0.8	0.8	0.8	0.8
全幅員内訳	車道						
	左側歩道						
	右側歩道						
	左側路肩	0.4	0.4	0.4	0.4	0.4	0.4
	右側路肩	0.4	0.4	0.4	0.4	0.4	0.4
	中央分離帯						
側溝	左側						
	右側						
その他							
主要	工作物						
路面	種別	G					G
舗装	区間番号	1 100.0	2 100.0	3 100.0	4 100.0	5 100.0	

路線名	一般県道 伊保庄平生線
図面名	315204005-00
作成年月日	2009年3月31日
縮尺	1/1000
図面番号	005-00
事務所名	山口県柳井土木建築事務所