


標題	路線コード	152	図面コード	8-0	路線名	一般県道 伊保庄平生線	県名	山口県	地名	熊毛郡平生町大字大野北	図面番号	8	① 現道 2 現道(分離) 3 旧道 4 新道 5 専用自歩道
----	-------	-----	-------	-----	-----	-------------	----	-----	----	-------------	------	---	---------------------------------

平面図
縮尺千分の一

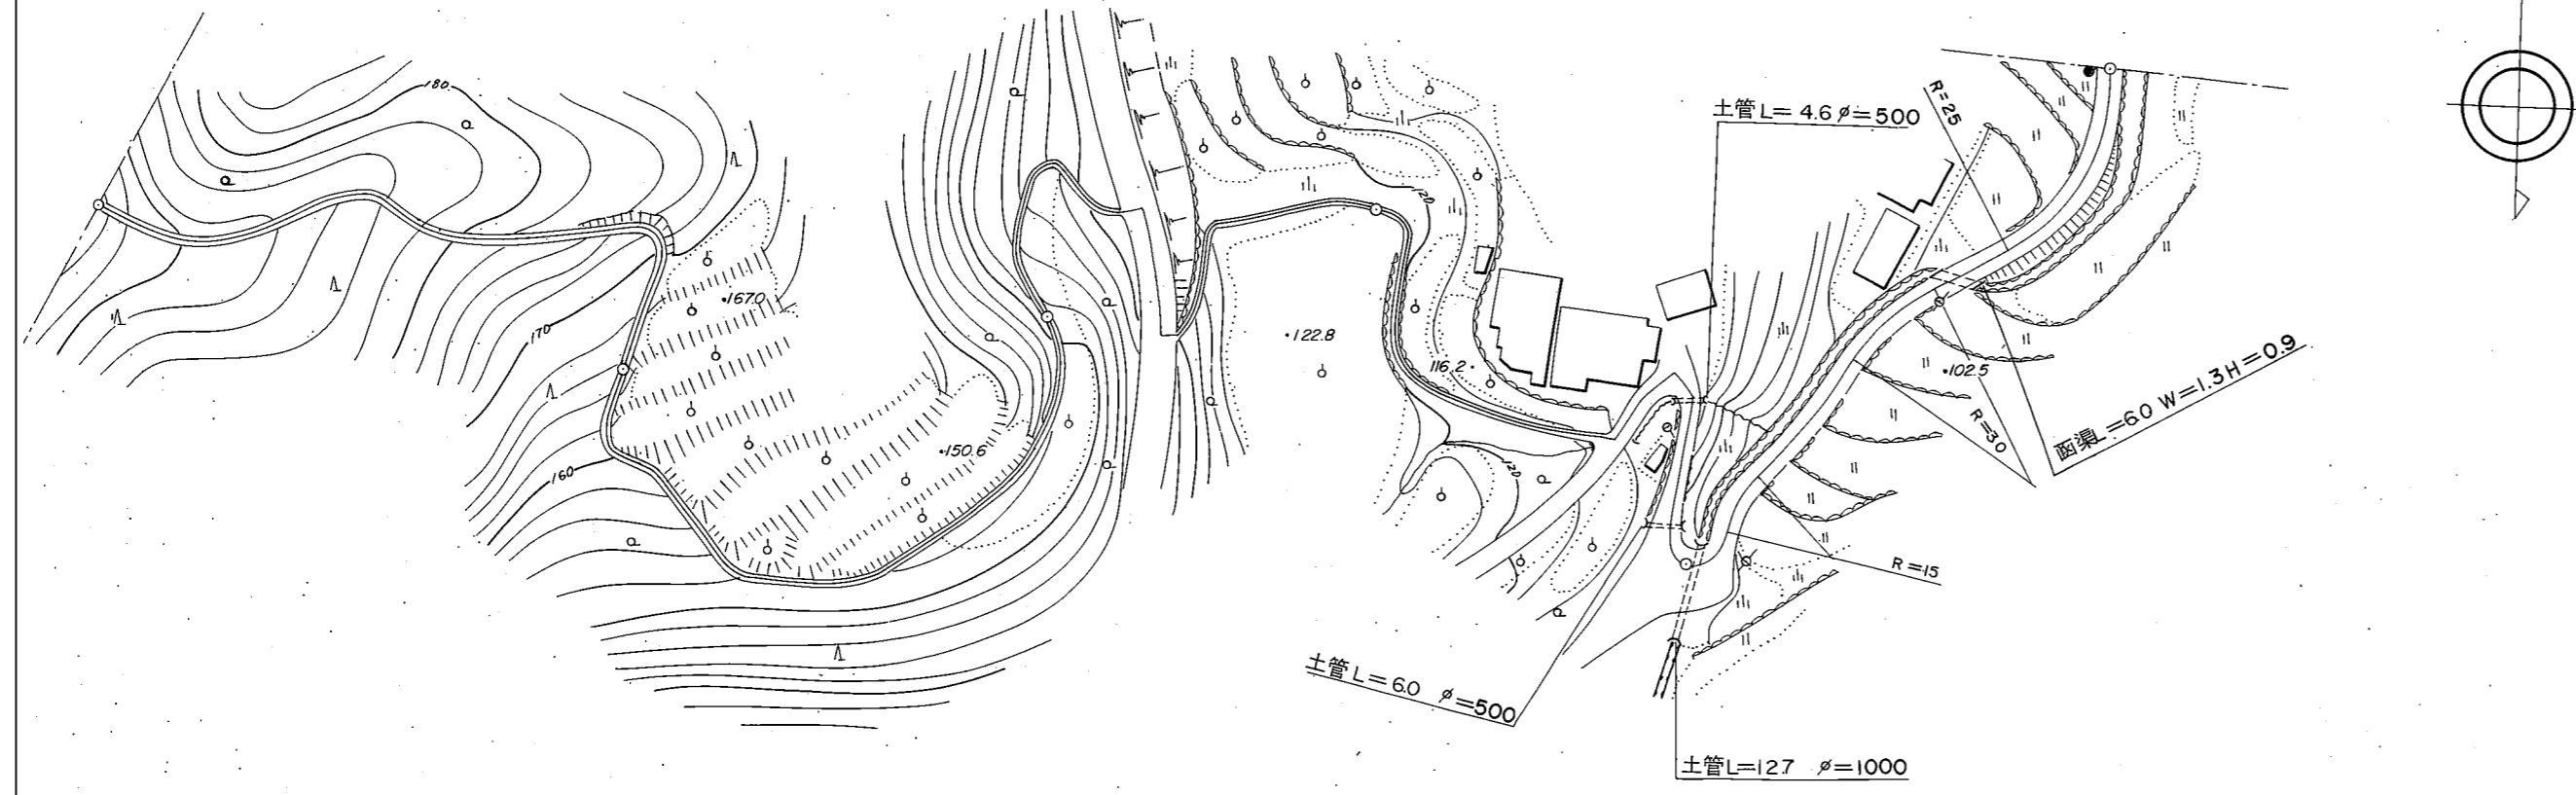

区間	番号	1		2		3		4		5		6		7		8		500.0		
点間	距離	100.0		100.0		100.0		100.0		59.0		37.0		4.0		7.0		93.0		
全幅員内訳	全幅員	1.5		1.0		1.0		1.0		1.0		3.0		5.0		5.5		3.5		
	車道	左側									2.0		2.0		2.5		2.5		2.5	
		右側																		
	歩道	左側																		
		右側																		
路肩	左側	0.75		0.5		0.5		0.5		0.5		0.5		2.5		2.5		0.5		
	右側	0.75		0.5		0.5		0.5		0.5		0.5		2.5		2.5		0.5		
側溝	左側																			
	右側																			
その他																				
主要路面	種類	G		G		G		G/as		G/as		G/as		G/as		G/as		as		
舗装区間	番号	1 100.0		2 100.0		3 100.0		4 59.0		5 41.0		6 100.0								

道路台帳修正履歴

カルテ番号	修正内容	調整年月日	業者名
〇〇〇〇	転写	1976.10.31	泉土木コ

路線名	一般県道 伊保庄平生線		
図面名	315204008-00		
作成年月日	2009年3月31日		
縮尺	1/1000	図面番号	008-00
事務所名	山口県柳井土木建築事務所		