


標題	路線コード	153	図面コード	004-00	路線名	一般県道木部柳井線	県名	山口県	地名	柳井市 伊陸	図面番号	4	① 現道 2 現道(分離) 3 旧道 4 新道 5 専用自歩道
----	-------	-----	-------	--------	-----	-----------	----	-----	----	--------	------	---	---------------------------------

平面図
縮尺千分の一

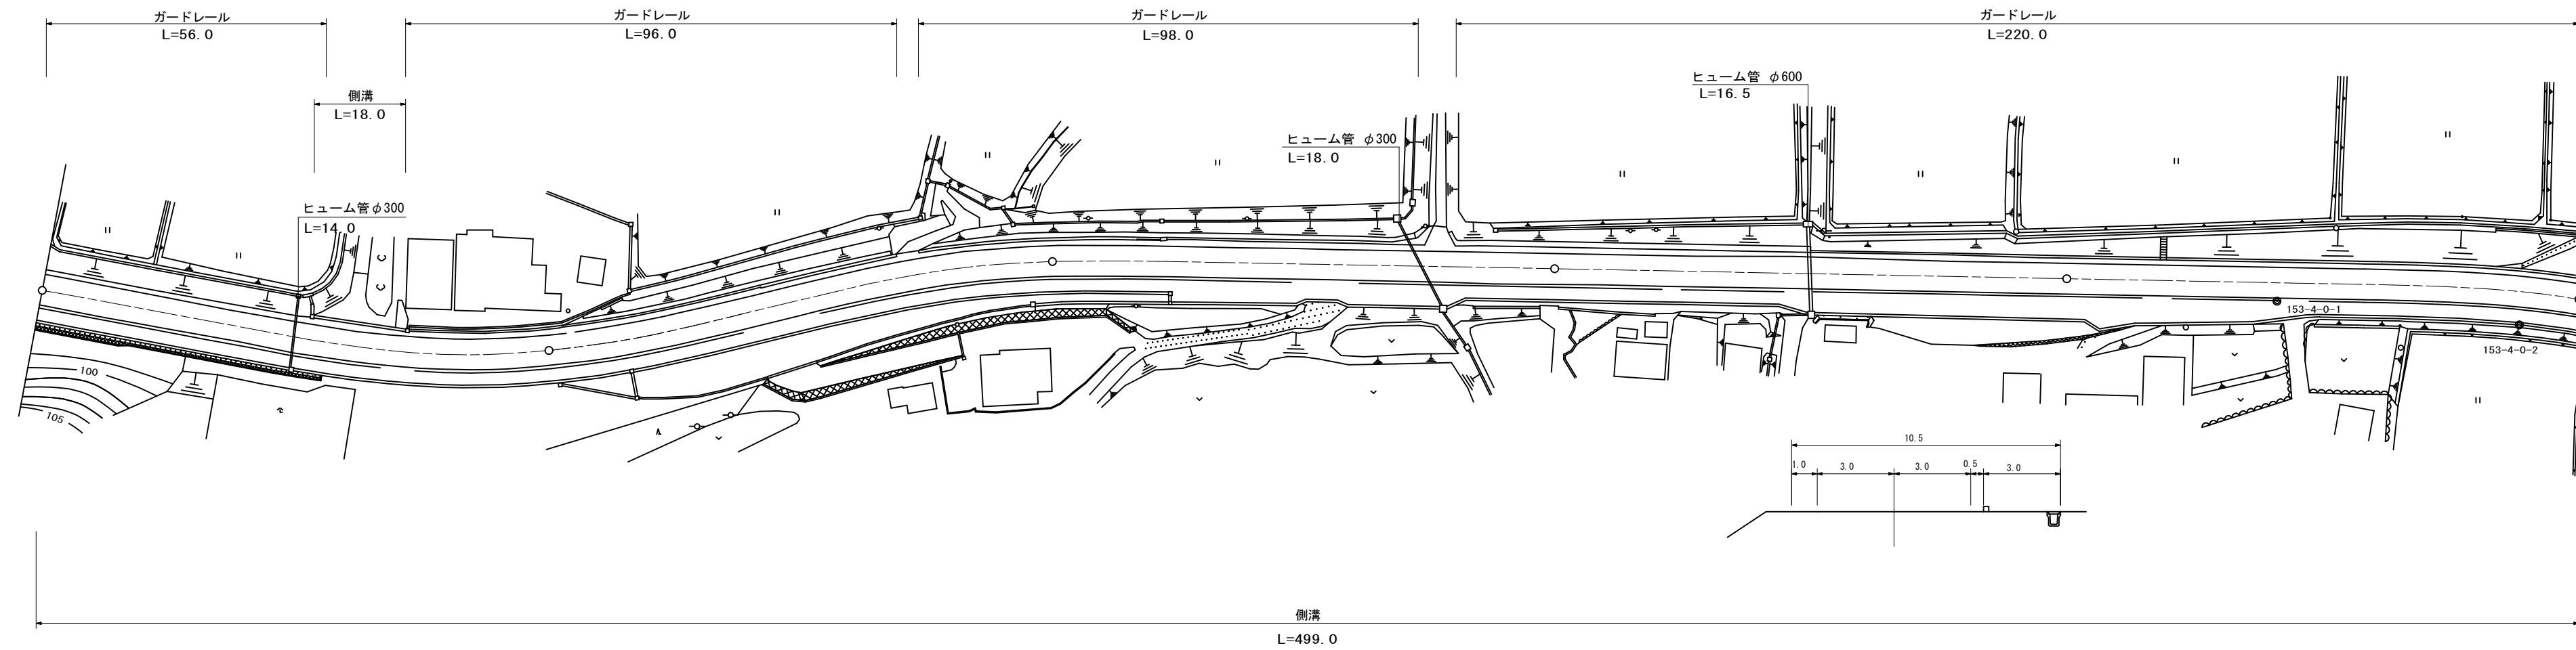

道路台帳修正履歴

カルテ番号	修正内容	調整年月日	業者名
	転記	2007. 3. 31	イワキ測量設計
2015-04-024	道路改良	2016. 3. 31	泉土木コ
2021-04-022	道路改良	2022. 3. 31	泉土木コ

区間	番号	1	2	3	4	5	6	7	8	9	10	11	12	13	14	
点間	距離		52.0	18.0	30.0	26.0	74.0	76.0	24.0	44.0	6.0	50.0	7.0	30.0	10.0	52.0
全幅員内訳	全幅員	10.5	10.5 11.0	11.0 10.5	10.5	14.5	12.0	12.0	10.5	10.5 12.0	12.0	13.5	12.0	10.5	10.5	
	車道	6.0	6.0	6.0	6.0	6.0	6.0	6.0	6.0	6.0 6.0	6.0	6.0	6.0	6.0	6.0	
	歩道															
	左側															
	右側	3.0	3.0	3.0	3.0	7.0	4.5	4.5	3.0	3.0	4.5	6.0	4.5	3.0	3.0	
路肩																
左側	1.0	1.5	1.5	1.0	1.0	1.0	1.0	1.0	1.0	1.0	1.0	1.0	1.0	1.0	1.0	
右側	0.5	0.5	0.5	0.5	0.5	0.5	0.5	0.5	0.5	0.5	0.5	0.5	0.5	0.5	0.5	
中央																
側溝	左側		0 (0.5)	(0.5) 0												
右側	(0.5)	(0.5)	(0.5)	(0.5)	(0.5)	(0.5)	(0.5)	(0.5)	(0.5)	(0.5)	(0.5)	(0.5)	(0.5)	(0.5)	(0.5)	
その他																
主要	工作物															
路面	種別	AS													AS	
舗装	区間	1	2	3	4	5										
番号		100.0	100.0	100.0	100.0	99.0										

路線名	一般県道木部柳井線
図面名	315304004-00
作成年月日	2022年3月31日
縮尺	1/1000
図面番号	004-00
事務所名	山口県柳井土木建築事務所