


標題	路線コード	153	図面コード	008-00	路線名	一般県道木部柳井線	県名	山口県	地名	柳井市 柳井	図面番号	8	① 現道 2 現道(分離) 3 旧道 4 新道 5 専用自歩道
----	-------	-----	-------	--------	-----	-----------	----	-----	----	--------	------	---	---------------------------------

平面図  
縮尺千分の一

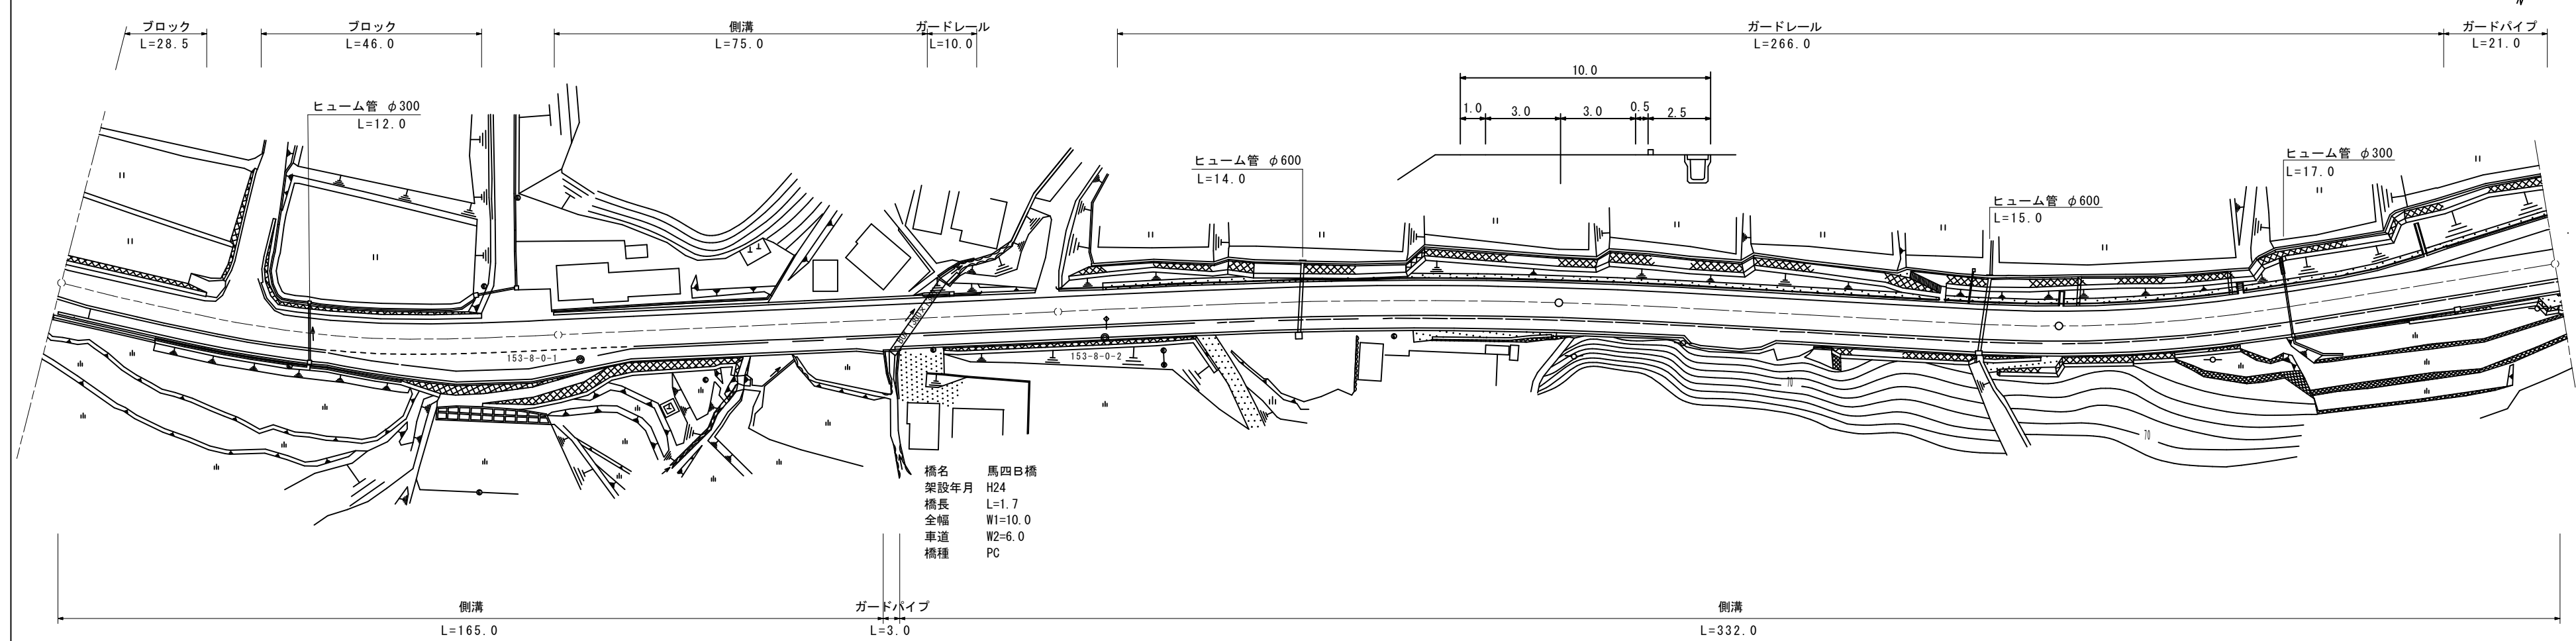

道路台帳修正履歴

カルテ番号	修正内容	調整年月日	業者名
	転記	2007. 3. 31	イワキ測量設計
2009-04-148	橋梁諸元変更(図面変更)	2010. 3. 31	イワキ測量設計
2015-04-025	道路改良	2016. 3. 31	泉土木コ
2016-00-028	橋梁諸元変更	2017. 3. 31	宇部建設
2017-04-031	橋梁諸元変更	2018. 3. 31	泉土木コ

区間番号	1 2 3 4 5 6 7 8 13 14 15 16 17 18 19 20																			
点間距離		55.0	25.0	15.0	5.0	15.0	55.0	1.7	28.3	100.0	25.0	5.0	10.0	5.0	55.0	70.0	30.0			
全幅員	10.5	10.5	13.0	13.0	12.0	10.0	10.0	10.0	10.0	10.0	10.0	12.0	12.0	10.0	10.88	12.0	15.0			
全幅員内訳	車道	6.0	6.0	6.0	6.0	6.0	6.0	6.0	6.0	6.0	6.0	6.0	6.0	6.0	6.0	6.0	6.0	6.0		
	歩道																			
	左側																			
	右側	3.0	3.0	3.0	3.0	3.0	2.5	2.5	2.5	2.5	2.5	4.5	4.5	2.5	2.5	2.5	2.5	2.5		
	路肩	1.0	1.0	1.0	1.0	1.0	1.0	1.0	1.0	1.0	1.0	1.0	1.0	1.0	1.0	1.88	0.6	0.5	0.5	
中央分離帯	0.5	0.5	3.0	3.0	2.0	0.5	0.5	0.5	0.5	0.5	0.5	0.5	0.5	0.5	0.5	0.5	0.5	0.5		
側溝	左側																			
	右側	0.5	0.5	0.5	0.5	0.5	0.5	0.5	0.5	0.5	0.5	0.5	0.5	0.5	0.5	0.5	0.5	0.5		
その他																				
主要工造物							04401-0													
路面種別	As																		As	
舗装区間番号		1	2	3	4	5	6	7												
		100.0	70.0	1.7	28.3	100.0	100.0	100.0												

路線名	一般県道木部柳井線
図面名	315304008-00
作成年月日	2018年3月31日
縮尺	1/1000
図面番号	008-00
事務所名	山口県柳井土木建築事務所