


平面図
縮尺千分の一

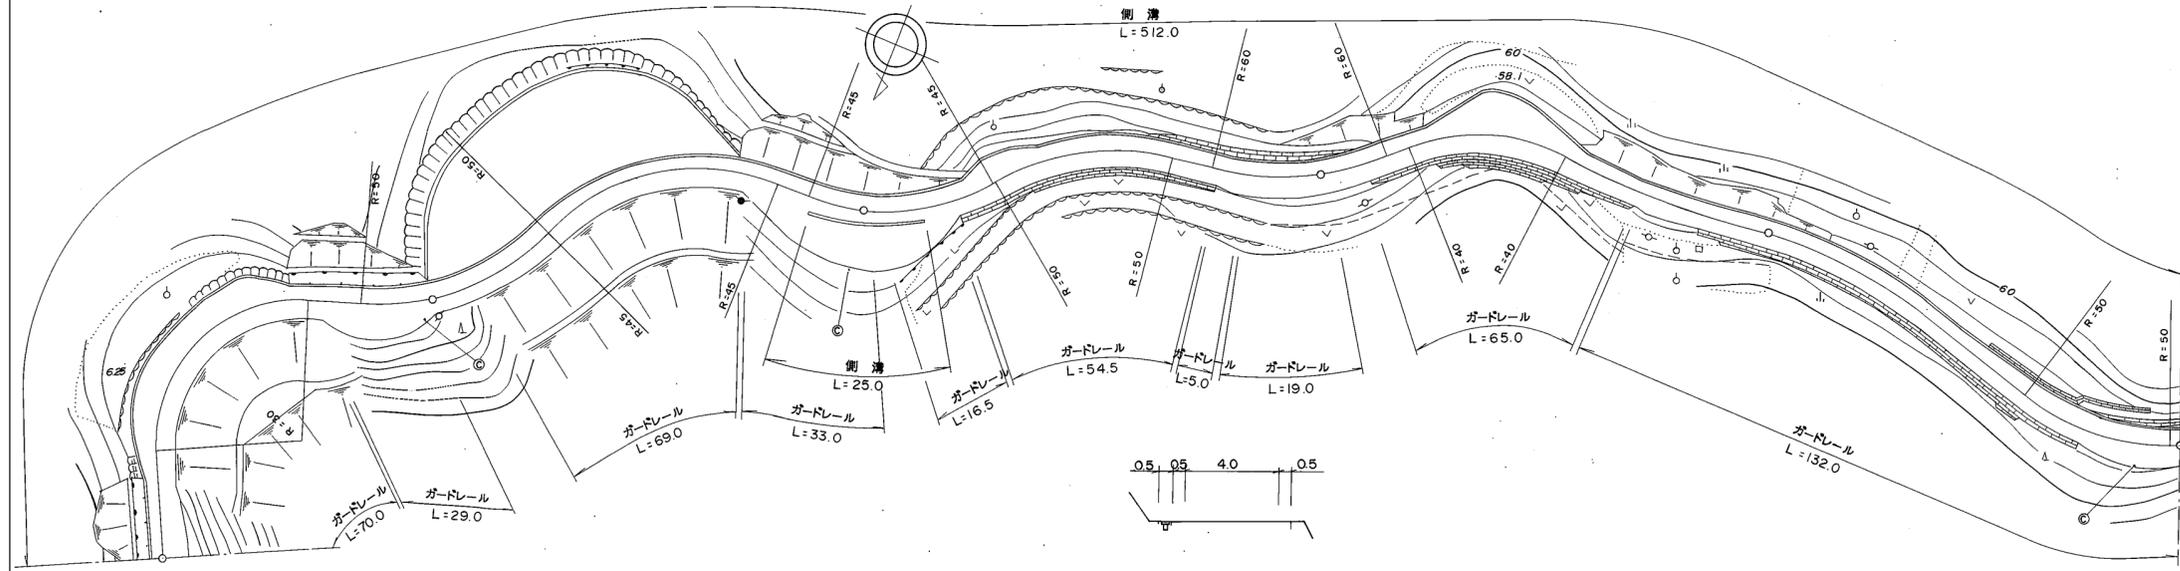

道路台帳修正履歴

| カルテ番号 | 修正内容 | 調整年月日 | 業者名 |
|-------|------|------------|------|
| 〇〇〇〇 | 転写 | 1995.03.31 | 泉土木コ |
| | | | |
| | | | |
| | | | |

| 区間番号 | 100.0 | | | | | | | | | | | | | | | | | | | | | | | | | | | | | | | | | 200.0 | | | | | | | | | | | | | | | | | | | | | | | | | | | | | | | | | 300.0 | | | | | | | | | | | | | | | | | | | | | | | | | | | | | | | | | 400.0 | | | | | | | | | | | | | | | | | | | | | | | | | | | | | | | | | 500.0 | | | | | | | | | | | | | | | | | | | | | | | | | | | | | | | | |
|---|
| | 1 | 2 | 3 | 4 | 5 | 6 | 7 | 8 | 9 | 10 | 11 | 12 | 13 | 14 | 15 | 16 | 17 | 18 | 19 | 20 | 21 | 22 | 23 | 24 | 25 | 26 | 27 | 28 | 29 | 30 | 31 | 32 | 33 | |
| 点間距離 | | 16.5 | 6.0 | 9.0 | 25.0 | 18.5 | 10.0 | 11.5 | 3.5 | 11.0 | 17.5 | 46.0 | 14.5 | 7.5 | 3.5 | 11.5 | 9.5 | 9.5 | 11.0 | 36.5 | 8.5 | 10.0 | 3.5 | 10.0 | 14.0 | 12.5 | 6.5 | 23.5 | 33.5 | 56.5 | 23.0 | 7.0 | 7.0 | 6.5 | |
| 全幅員 | 10.5 | 6.5 | 8.3 | 10.0 | 10.0 | 7.0 | 10.7 | 11.7 | 10.57 | 7.0 | 6.5 | 6.5 | 7.0 | 7.46 | 10.15 | 9.75 | 8.45 | 8.0 | 6.5 | 9.1 | 6.85 | 6.5 | 7.9 | 8.0 | 7.61 | 6.5 | 6.0 | 6.0 | 6.0 | 6.0 | 6.5 | 6.5 | 8.5 | |
| 全幅員内訳 | 車道 | 4.0 | 4.5 | 5.25 | 5.25 | 5.25 | 4.75 | 4.75 | 4.75 | 4.75 | 5.0 | 5.0 | 5.0 | 5.0 | 5.0 | 5.0 | 5.0 | 5.0 | 4.75 | 4.75 | 4.5 | 4.5 | 4.5 | 4.5 | 5.0 | 5.0 | 5.0 | 4.5 | 4.5 | 4.5 | 4.75 | 4.75 | 4.75 | |
| | 左側歩道 | |
| | 右側歩道 | |
| | 左側路肩 | 1.0 | 1.0 | 2.55 | 4.25 | 4.25 | 1.25 | 1.0 | 1.0 | 1.0 | 1.0 | 1.0 | 1.0 | 1.0 | 1.0 | 1.0 | 1.0 | 1.0 | 1.0 | 3.85 | 1.6 | 1.0 | 1.0 | 1.0 | 1.0 | 7.0 | 6.0 | 1.0 | 1.0 | 1.0 | 1.0 | 1.0 | 1.0 | |
| | 右側路肩 | 5.5 | 1.0 | 0.5 | 0.5 | 0.5 | 0.5 | 4.95 | 5.95 | 4.82 | 1.25 | 0.5 | 0.5 | 1.0 | 1.0 | 3.75 | 2.45 | 0.5 | 0.5 | 0.5 | 1.0 | 2.4 | 2.5 | 2.1 | 1.0 | 0.5 | 0.5 | 0.5 | 0.5 | 0.5 | 0.75 | 2.75 | 3.25 | 2.75 | |
| 中央分離帯 | |
| 側溝 | 左側 | (0.5) | (0.5) | (0.5) | (0.5) | (0.5) | (0.5) | (0.5) | (0.5) | (0.5) | (0.5) | (0.5) | (0.5) | (0.5) | (0.5) | (0.5) | (0.5) | (0.5) | (0.5) | (0.5) | (0.5) | (0.5) | (0.5) | (0.5) | (0.5) | (0.5) | (0.5) | (0.5) | (0.5) | (0.5) | (0.5) | (0.5) | (0.5) | |
| | 右側 | |
| その他 | | | | | | | | 18.6 | | | 22.3 | | 4.5 | 4.5 | 4.5 | 5.5 | |
| 主要工物 | |
| 路面種別 | AS | | | | | | | | | | | | | | | | | | | | | | | | | | | | | | | | | | AS | |
| 舗装区間番号 | | 1 | |
| | | 100.0 | |
| | | | 2 | |
| | | | 100.0 | |
| | | | | 3 | |
| | | | | 100.0 | |
| | | | | | 4 | |
| | | | | | 100.0 | |
| | | | | | | 5 | |
| | | | | | | 100.0 | |

| | |
|-------|--------------|
| 路線名 | 一般県道 東浦西浦線 |
| 図面名 | 315504025-00 |
| 作成年月日 | 2009年3月31日 |
| 縮尺 | 1/1000 |
| 図面番号 | 025-00 |
| 事務所名 | 山口県柳井土木建築事務所 |