


標題	路線コード	162	図面コード	10-0	路線名	一般県道 石城山光線	県名	山口県	地名	熊毛郡田布施町大字川西	図面番号	10	① 現道 2 現道(分離) 3 旧道 4 新道 5 専用自歩道
----	-------	-----	-------	------	-----	------------	----	-----	----	-------------	------	----	---------------------------------

平面図
縮尺千分の一

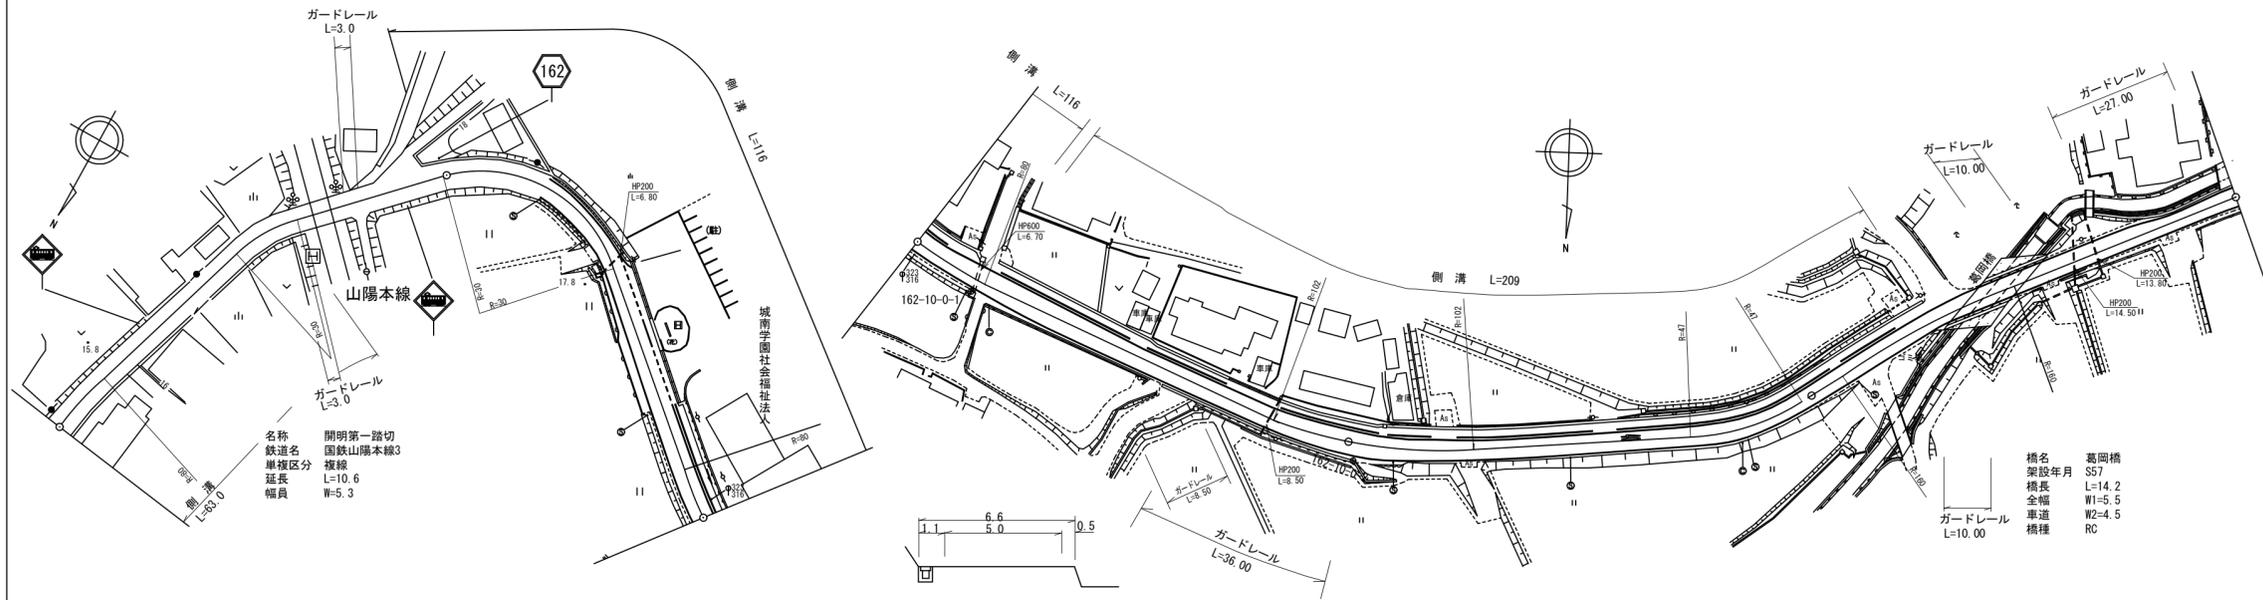

道路台帳修正履歴

カルテ番号	修正内容	調整年月日	業者名
	転写	1988.02.29	泉土木コ
2009-04-161	橋梁諸元変更	2010.02.29	泉土木コ
2016-04-018	ベクタ変換 平面図変更	2017.03.31	泉土木コ

区間 番号	100.0																										200.0																										300.0																										400.0																										500.0	
	1	2	3	4	5	6	7	8	9	10	11	12	13	14	15	16	17	18	19	20	21	22	23	24	25	26	1	2	3	4	5	6	7	8	9	10	11	12	13	14	15	16	17	18	19	20	21	22	23	24	25	26	1	2	3	4	5	6	7	8	9	10	11	12	13	14	15	16	17	18	19	20	21	22	23	24	25	26	1	2	3	4	5	6	7	8	9	10	11	12	13	14	15	16	17	18	19	20	21	22	23	24	25	26	1	2	3	4	5	6	7	8	9	10	11	12	13	14	15	16	17	18	19	20	21	22	23	24	25	26	
点間 距離	63.0																										15.0																										18.0																										21.0																										23.0																										31.0																										25.0																										14.0																										36.0																										29.4																										14.9																										70.3																										26.6																										11.9																										14.2																										27.3																										12.0	
全幅員	6.0																										5.3																										5.7																										5.7																										6.8																										7.3																										9.1																										8.2																										7.9																										10.04																										7.64																										7.7																										5.5																										5.5																										6.4																										6.0	
全幅員 内訳	車道	4.0																										4.0																										4.5																										4.5																										5.0																										5.0																										5.0																										5.0																										5.0																										5.0																										4.36																										4.5																										4.5																										4.5																										4.5																										4.5	
	歩道	左側	0.0																										2.3																										2.2																										1.8																										2.77																										2.2																										2.6	1.3																										1.0	
		右側	0.0																										2.3																										2.2																										1.8																										2.77																										2.2																										2.6	1.2																										1.0	
	路肩	左側	0.7																										0.65																										0.6																										0.6																										0.85																										0.5																										0.5																										0.5																										0.5																										0.5																										0.5																										0.5																										0.5																										0.5																										0.5																										0.5	
		右側	1.3																										1.25																										0.6																										0.6																										0.95																										0.8																										1.3																										1.9																										0.5																										1.77																										0.8																										0.5																										0.5																										1.3																										1.0	
中央 分離帯																											0.25																										0.6																										0.6	
側溝	左側	0.6																										0.6																										0.6																										0.6																										0.6																										0.6																										0.6																										0.6																										0.6																										0.5																										0.5																										0.5																										0.5																										0.5																										0.5																										0.5	
	右側	(0.6)																										0.6																										0.6																										0.6																										0.6																										0.6																										0.6																										0.6																										0.6																										0.6																										0.6																										0.6																										0.6																										0.6																										0.6																										0.6																										0.6																										0.6	
その他	
主要 工作物	
路面 種別	as	
舗装 区間 番号	1 63.0																										2 15.0																										3 22.0																										4 100.0																										5 100.0																										6 100.0																										7 38.5																										8 14.2																										9 47.3	

路線名	一般県道 石城山光線		
図面名	316204010-00		
作成年月日	2017年3月31日		
縮尺	1/1000	図面番号	010-00
事務所名	山口県柳井土木建築事務所		