


標題	路線コード	162	図面コード	21-0	路線名	一般県道 石城山光線	県名	山口県	地名	熊毛郡田布施町大字上田布施	図面番号	21	① 現道 2 現道(分離) 3 旧道 4 新道 5 専用自歩道
----	-------	-----	-------	------	-----	------------	----	-----	----	---------------	------	----	---------------------------------

平面図
縮尺千分の一

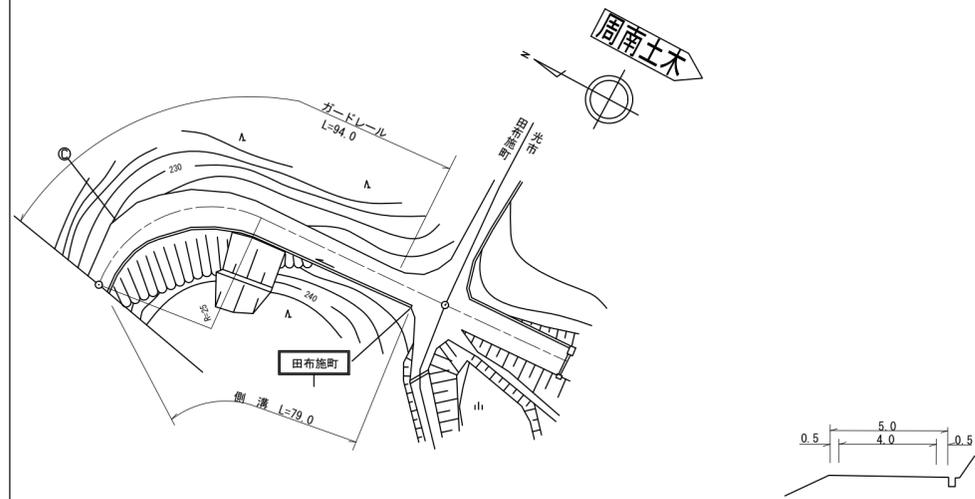

区間	番号	1	2	3	4	5	85.0	100.0	200.0	300.0	400.0	500.0
点間	距離	10.0	19.0	13.0	36.0	7.0						
全幅員内訳	全幅員	5.0	7.3	7.5	7.0	5.7	6.9					
	車道	4.0	4.0	4.0	4.0	4.0	5.5					
	左側歩道											
	右側歩道											
	路肩	左側 0.5	0.5	1.75	1.5	0.85	0.7					
中央分離帯	右側 0.5	2.8	1.75	1.5	0.85	0.7						
側溝	左側 0.4	0.4	0.4	0.4	0.4	0.0						
右側												
その他												
主要	工作物											
路面	種別	as					as					
舗装	区間番号		1				85.0					

道路台帳修正履歴

カルテ番号	修正内容	調整年月日	業者名
	転写	1982.03.31	泉土木コ
2019-04-023	平面修正、旗上げ修正、ベクタ変換	2020.03.31	泉土木コ

路線名	一般県道 石城山光線
図面名	316204021-00
作成年月日	2020年3月31日
縮尺	1/1000
図面番号	021-00
事務所名	山口県柳井土木建築事務所