


① 現道 2 現道(分離) 3 旧道 4 新道 5 専用自歩道

平面図 縮尺千分の一

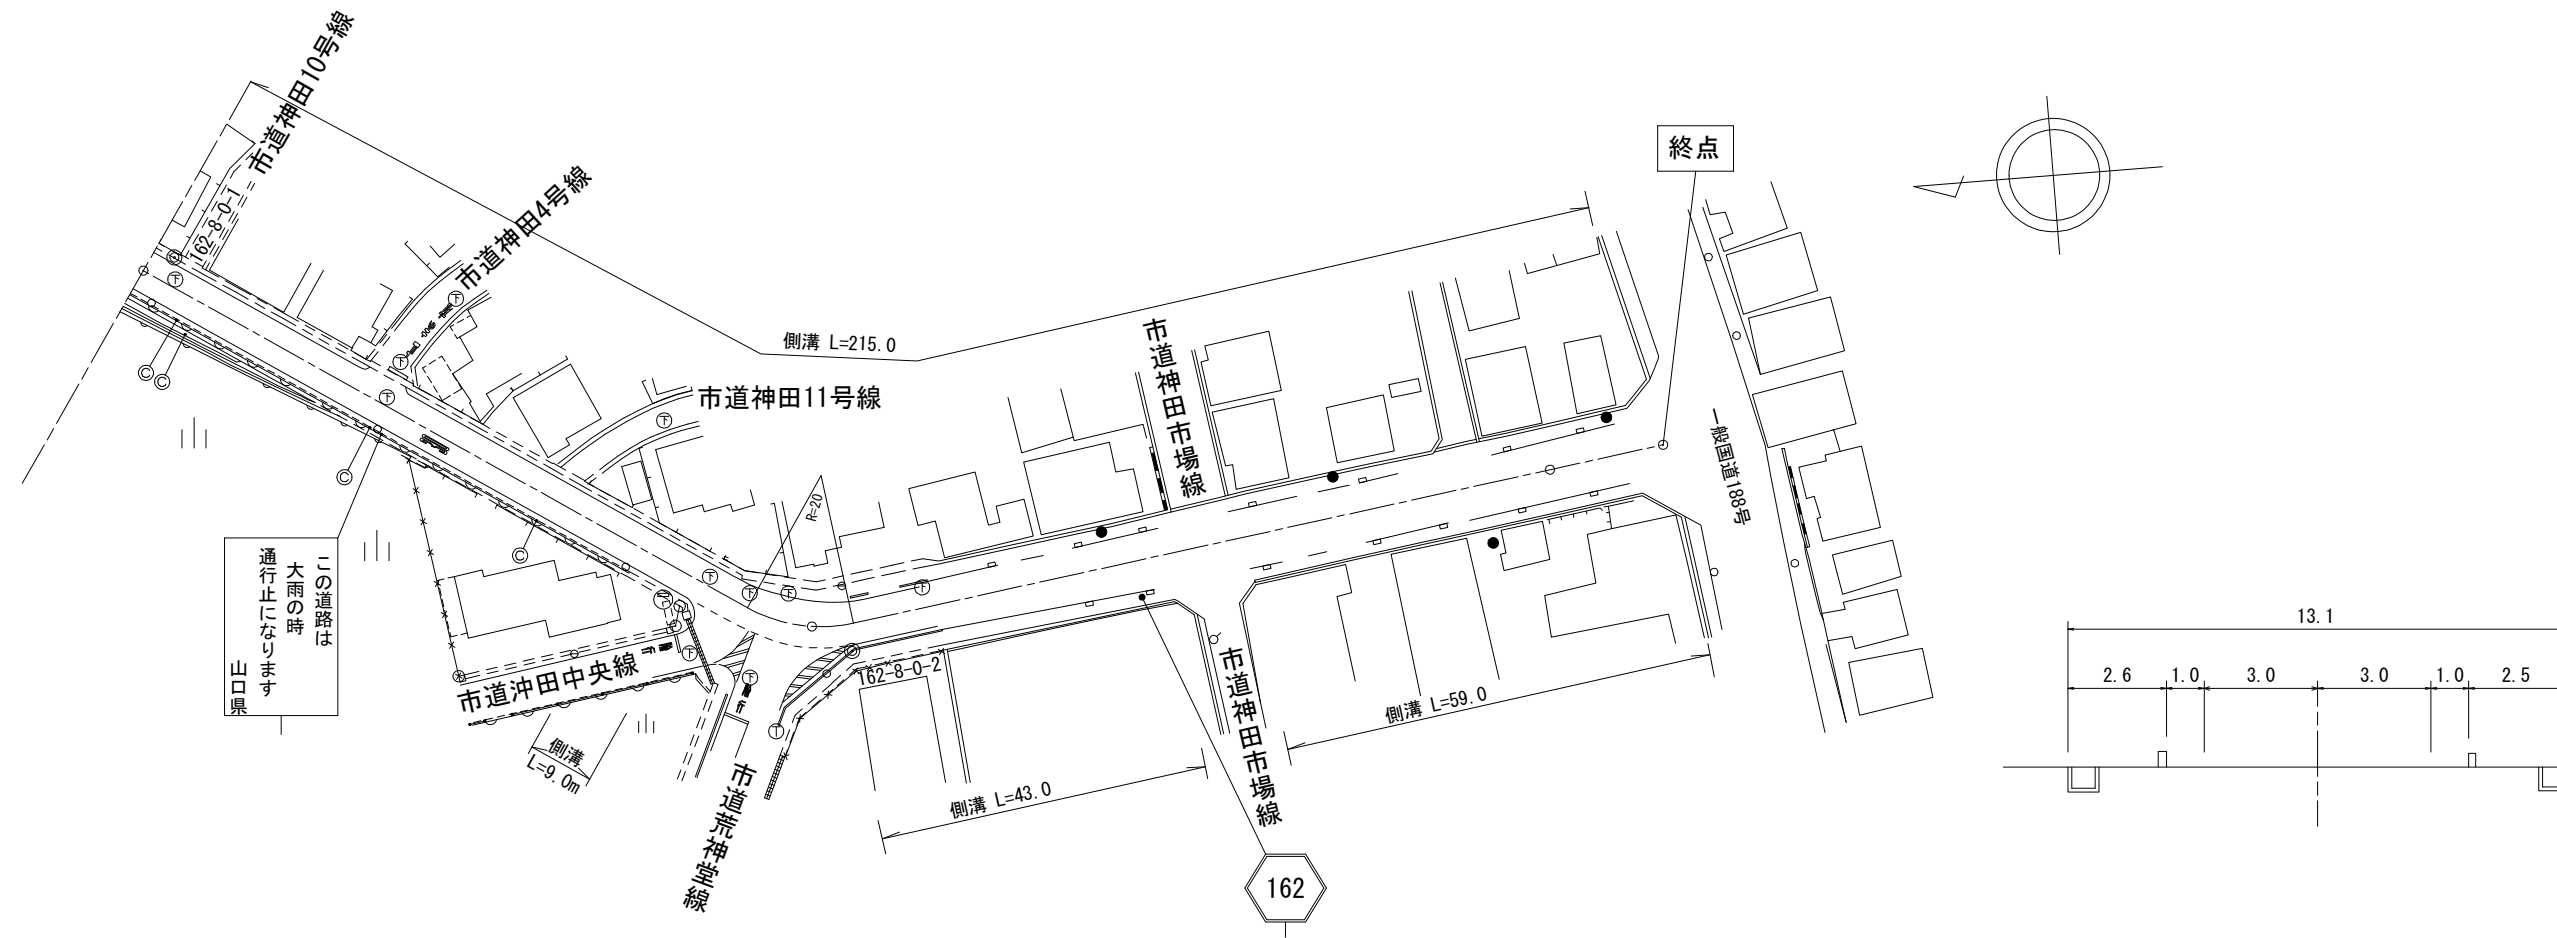

道路台帳修正履歴

| カルテ番号 | 修正内容 | 調整年月日 | 業者名 |
|-------------|--------|--------------|------|
| | 転記 | 2003. 10. 31 | ヤマコン |
| 2009-05-069 | ラスベク変換 | 2010. 03. 25 | ヤマコン |
| 2021-05-031 | 側溝整備 | 2022. 03. 31 | ヤマコン |
| | | | |
| | | | |

| 区間 | 番号 | 1 | 2 | 3 | 4 | 5 | 6 | 7 | 8 | 9 | 10 | 11 | 12 | 13 | 200.0 | 216.0 | 300.0 | 400.0 | 500.0 |
|-------|-------|-------|-------|-------|-------|-------|-------|-------|-------|-------|-------|-------|-------|-------|-------|-------|-------|-------|-------|
| 点間 | 距離 | | 75.0 | 9.0 | 5.0 | 2.0 | 9.0 | 5.0 | 13.0 | | 30.0 | 2.0 | 7.0 | | 43.0 | 10.0 | 6.0 | | |
| 全幅員内訳 | 全幅員 | 8.0 | 8.0 | 8.7 | 8.7 | 8.0 | 8.5 | 9.0 | 10.1 | 12.9 | 13.6 | 10.9 | 10.5 | 13.1 | 13.1 | 12.0 | 17.6 | | |
| | 車道 | 6.0 | 6.0 | 6.0 | 6.0 | 6.0 | 6.0 | 6.0 | 6.0 | 6.0 | 6.0 | 6.0 | 6.0 | 6.0 | 6.0 | 6.0 | 6.0 | | |
| | 歩道 | | | | | | | | | | | | | | | | | | |
| | 左側 | | | | | | | | | | | | | | | | | | |
| | 右側 | | | | | | | | | | | | | | | | | | |
| 路肩 | 左側 | 1.0 | 1.0 | 1.0 | 1.0 | 1.0 | 1.0 | 1.0 | 1.0 | 1.0 | 1.0 | 1.0 | 1.0 | 1.0 | 1.0 | 1.0 | 1.0 | | |
| 右側 | 1.0 | 1.0 | 1.0 | 1.0 | 1.0 | 1.0 | 1.0 | 1.0 | 1.0 | 1.0 | 1.0 | 1.0 | 1.0 | 1.0 | 1.0 | 1.0 | 1.0 | | |
| 中央 | 分離帯 | | | | | | | | | | | | | | | | | | |
| 側溝 | 左側 | (0.7) | (0.7) | (0.7) | (0.7) | (0.7) | (0.7) | (0.7) | (0.7) | (0.7) | (0.7) | (0.7) | (0.7) | (0.7) | (0.6) | (0.7) | (0.6) | | |
| 右側 | (0.7) | (0.7) | (0.7) | (0.7) | (0.7) | (0.7) | (0.7) | (0.7) | (0.7) | (0.7) | (0.7) | (0.7) | (0.7) | (0.6) | (0.7) | (0.6) | | | |
| その他 | | | | | | | | | | | | | | | | | | | |
| 主要 | 工作物 | | | | | | | | | | | | | | | | | | |
| 路面 | 種別 | as | | | | | | | | | | | | | | | | | as |
| 舗装 | 区間 | 1 | 2 | 3 | | | | | | | | | | | | | | | |
| 番号 | | 100.0 | 100.0 | 16.0 | | | | | | | | | | | | | | | |

| | |
|-------|--------------|
| 路線名 | 一般県道 石城山光線 |
| 図面名 | 316205008-00 |
| 作成年月日 | 2022年3月31日 |
| 縮尺 | 1/1000 |
| 図面番号 | 10-00 |
| 事務所名 | 周南土木建築事務所 |