


平面図
縮尺千分の一

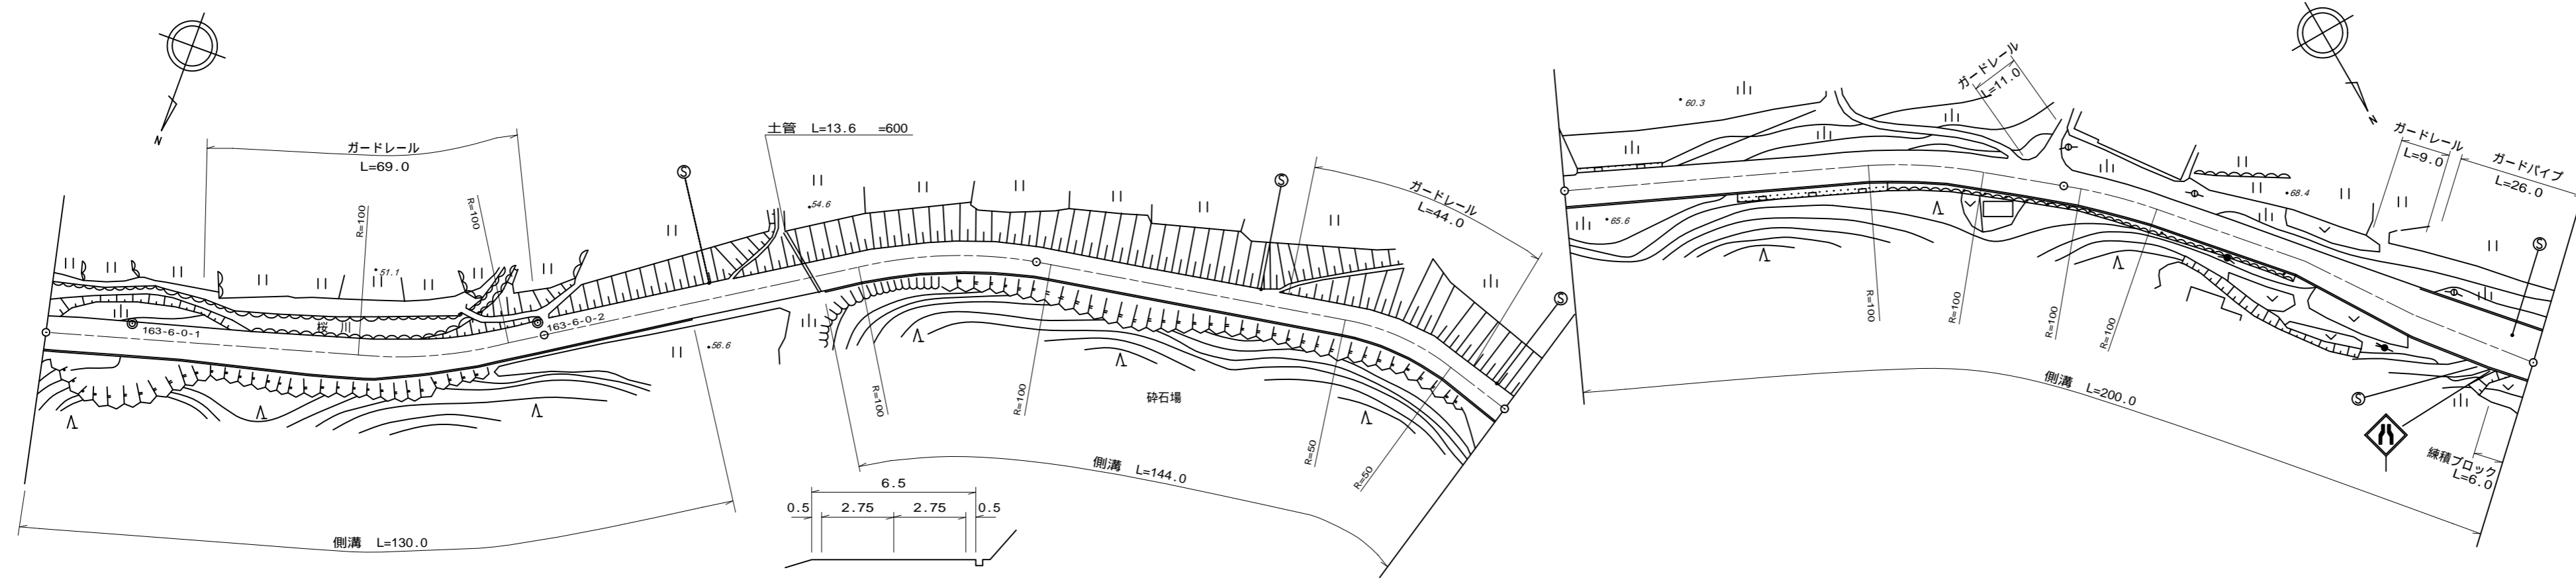

道路台帳修正履歴

カルテ番号	修正内容	調整年月日	業者名
	転写	2006.03.31	泉土木コ
2011-04-037	標識, 視線誘導標	2012.03.31	泉土木コ

区間	番号	100.0												200.0	300.0	400.0	500.0	
点間	距離		41.0	23.0	22.0	14.0	30.0	27.0	43.0	100.0	100.0	50.0	24.0	26.0				
全幅員内訳	全幅員	7.0	7.0	8.1	6.0	6.0	6.0	6.0	6.0	6.0	6.0	6.0	7.7	10.6	10.5			
	車道	左側	5.5	5.5	5.5	5.0	5.0	5.0	5.0	5.0	5.0	5.0	5.0	5.5	6.0			
		右側																
	歩道	左側												0.0	2.5	2.5		
		右側																
路肩	左側	0.75	0.75	0.75	0.5	0.5	0.5	0.5	0.5	0.5	0.5	0.5	0.5	0.5	1.5			
	右側	0.75	0.75	1.85	0.5	0.5	0.5	0.5	0.5	0.5	0.5	0.5	1.7	2.1	1.5			
中央	分離帯																	
	中央																	
側溝	左側	0.6	0.6	0.6	0.6	0.6	0.6	0.6	0.6	0.6	0.6	0.6	0.6	0.6	0.6			
	右側																	
その他																		
主要	工作物																	
路面	種別	AS	AS/as										as/AS	AS				
舗装	区間	1	2	3	4	5	6	7										
番号		64.0	36.0	100.0	100.0	100.0	74.0	26.0										

路線名	一般県道 別府田布施(停)線
図面名	316304006-00
作成年月日	2009年3月31日
縮尺	1/1000
図面番号	006-00
事務所名	山口県柳井土木建築事務所