


標題	路線コード	163	図面コード	8-0	路線名	一般県道 別府田布施(停)線	県名	山口県	地名	熊毛郡田布施町大字上田布施	図面番号	8	① 現道 2 現道(分離) 3 旧道 4 新道 5 専用自歩道
----	-------	-----	-------	-----	-----	----------------	----	-----	----	---------------	------	---	---------------------------------

平面図
縮尺千分の一

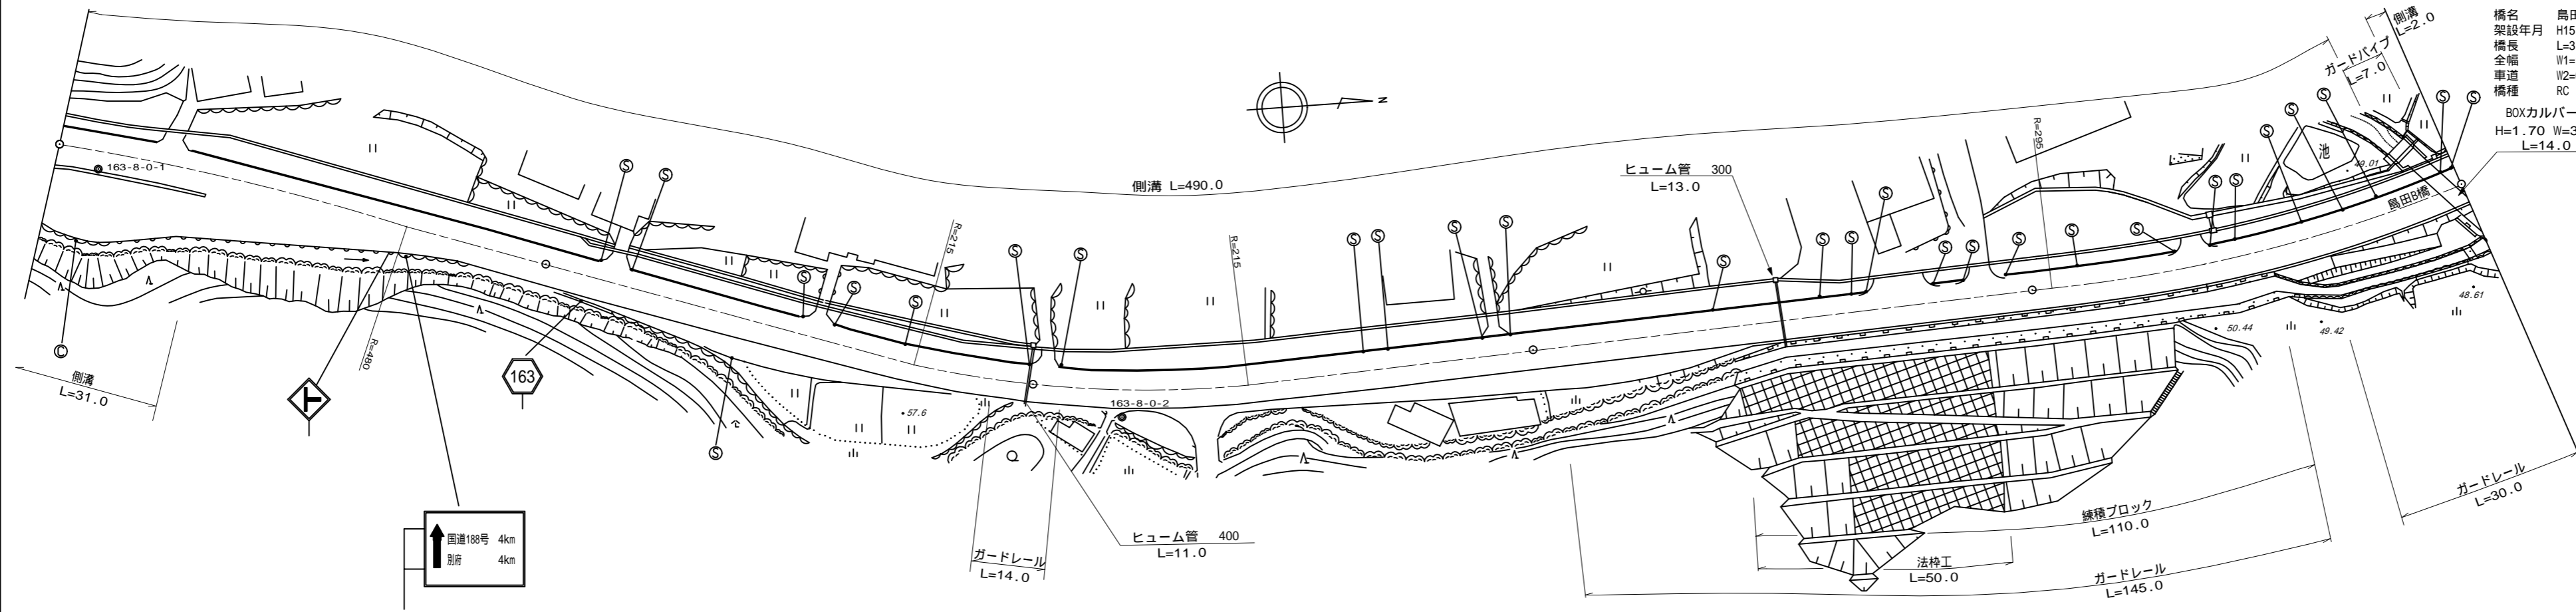

道路台帳修正履歴

カルテ番号	修正内容	調整年月日	業者名
	転写	2007.03.31	泉土木コ
2008-04-034	誘導標ベクタ変換	2009.03.31	泉土木コ
2009-04-163	橋梁諸元変更	2010.03.31	泉土木コ
2011-04-038	標識	2012.03.31	泉土木コ

区間	番号	100.0															200.0		300.0			400.0		488.0		500.0	
		1	2	3	4	5	6	7	8	9	10	11	12	13	14	15	16	17	18	19	20						
点間	距離	16.0	15.0	69.0	5.0	5.0	90.0	6.0	10.0	30.0	54.0	10.0	40.0	12.0	38.0	80.0	3.0	3.5	1.5								
全幅員	全幅員	10.7	10.8	13.0	12.5	12.78	10.8	10.8	11.3	11.8	16.19	17.0	12.7	11.0	11.0	11.0	11.0	11.0	11.0	11.0	11.0						
	車道	左側	2.7	2.8	5.0	6.0	6.0	3.0	3.0	3.5	4.0	4.0	4.7	3.0	3.0	3.0	3.0	3.0	3.0	3.0	3.0	3.0					
		右側	0.5	0.5	0.5	0.5	0.5	0.5	0.5	0.5	0.5	0.5	0.5	0.5	0.5	0.5	0.5	0.5	0.5	0.5	0.5	0.5					
	歩道	左側	1.5	1.5	1.0	1.28	1.3	1.3	1.3	1.3	1.3	5.68	6.5	1.5	1.5	1.5	1.5	1.5	1.5	1.5	1.5	1.5					
		右側	1.5	1.5	1.0	1.28	1.3	1.3	1.3	1.3	1.3	5.68	6.5	1.5	1.5	1.5	1.5	1.5	1.5	1.5	1.5	1.5					
中央	分離帯																										
側溝	左側	(0.5)	(0.5)	(0.5)	(0.5)	(0.5)	(0.5)	(0.5)	(0.5)	(0.5)	(0.5)	(0.5)	(0.5)	(0.5)	(0.5)	(0.5)	(0.5)	(0.5)	(0.5)	(0.5)	(0.5)						
	右側	(0.5)	(0.5)	(0.5)	(0.5)	(0.5)	(0.5)	(0.5)	(0.5)	(0.5)	(0.5)	(0.5)	(0.5)	(0.5)	(0.5)	(0.5)	(0.5)	(0.5)	(0.5)	(0.5)	(0.5)						
主要	工作物																				04502-0						
路面	種別	AS																			AS						
舗装	区間番号	1	2	3	4	5	6	7	8	9	10	11	12	13	14	15	16	17	18	19	20						

路線名	一般県道 別府田布施(停)線
図面名	316304008-00
作成年月日	2010年3月31日
縮尺	1/1000
図面番号	008-00
事務所名	山口県柳井土木建築事務所