


平面図
縮尺千分の一

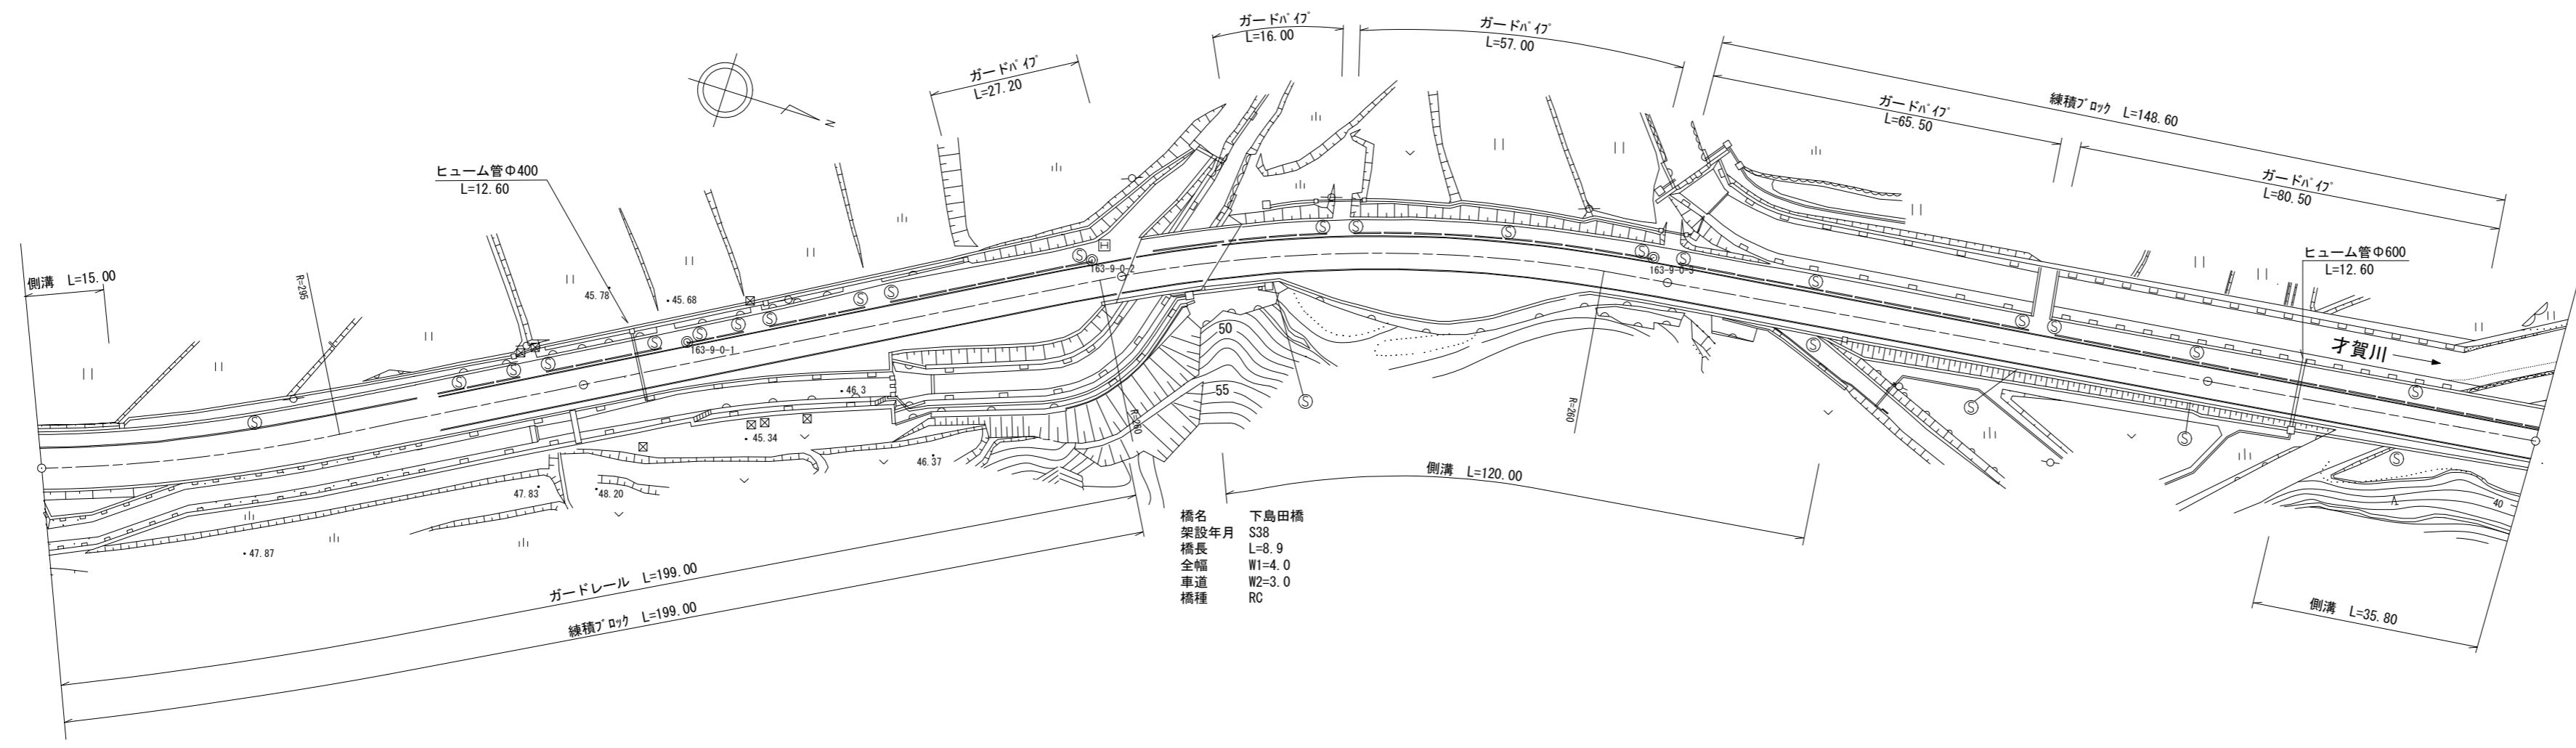

道路台帳修正履歴

カルテ番号	修正内容	調整年月日	業者名
	転写	2007.03.31	泉土木コ
2008-04-035	拡幅工事 ベクタ変換	2009.03.31	泉土木コ
2009-04-164	橋梁諸元変更	2010.03.31	泉土木コ
2010-04-013	道路改良	2011.03.31	泉土木コ

区間	番号	距離																										
		1	2	3	4	5	6	7	8	9	10	11	12	13	14	15	16	17	18	19	20	21	22	23	24			
全幅員		11.0		10.5	10.7	12.1	15.1	13.0	14.3	15.9	15.3	11.1	10.0	10.0	10.5	10.5	10.6		17.5	18.8	17.0	10.6	10.6	10.3	11.8	12.3	12.7	12.4
全幅員内訳	車道	6.0	6.0	6.0	6.0	6.0	6.0	6.0	6.0	6.0	6.0	6.0	6.0	6.0	6.0	6.0	6.0	6.0	6.0	6.0	6.0	6.0	6.0	6.0	6.0	6.0	6.0	6.0
	歩道	3.0	2.5	3.0	3.3	4.0	4.3	3.3	3.3	3.3	3.5	2.5	2.5	2.5	2.5	2.5	2.5	2.5	2.5	2.5	2.5	2.5	2.8	2.8	2.8	2.8	2.6	
	左側	0.5	0.5	0.5	0.5	0.5	0.5	0.5	0.5	0.5	0.5	0.5	0.5	0.5	0.5	0.5	0.5	0.5	0.5	0.5	0.5	0.5	0.5	0.5	0.5	0.5	0.5	0.5
	右側	1.5	1.2	2.3	5.5	5.5	3.5	6.1	5.5	1.1	1.0	1.0	1.5	1.5	1.6	1.6	1.6	1.6	8.5	9.8	8.0	1.6	1.0	2.5	2.5	3.4	3.3	
	中央																											
側溝	左側	0.5	0.5																									
側溝	右側																											
主要	工作物												04503-0															
路面	種別	AS																									AS	
舗装	区間	1	2	3	4	5	6	7																				
	番号	100.0	100.0	10.0	15.8	83.2	100.0	60.5																				

路線名	一般県道 別府田布施(停)線
図面名	316304009-00
作成年月日	2011年3月31日
縮尺	1/1000
図面番号	009-00
事務所名	山口県柳井土木建築事務所