


標題	路線コード	164	図面コード	7-0	路線名	一般県道 平生港田布施線	県名	山口県	地名	熊毛郡田布施町大字麻郷奥	図面番号	7	① 現道 2 現道(分離) 3 旧道 4 新道 5 専用自歩道
----	-------	-----	-------	-----	-----	--------------	----	-----	----	--------------	------	---	---------------------------------

平面図
縮尺千分の一

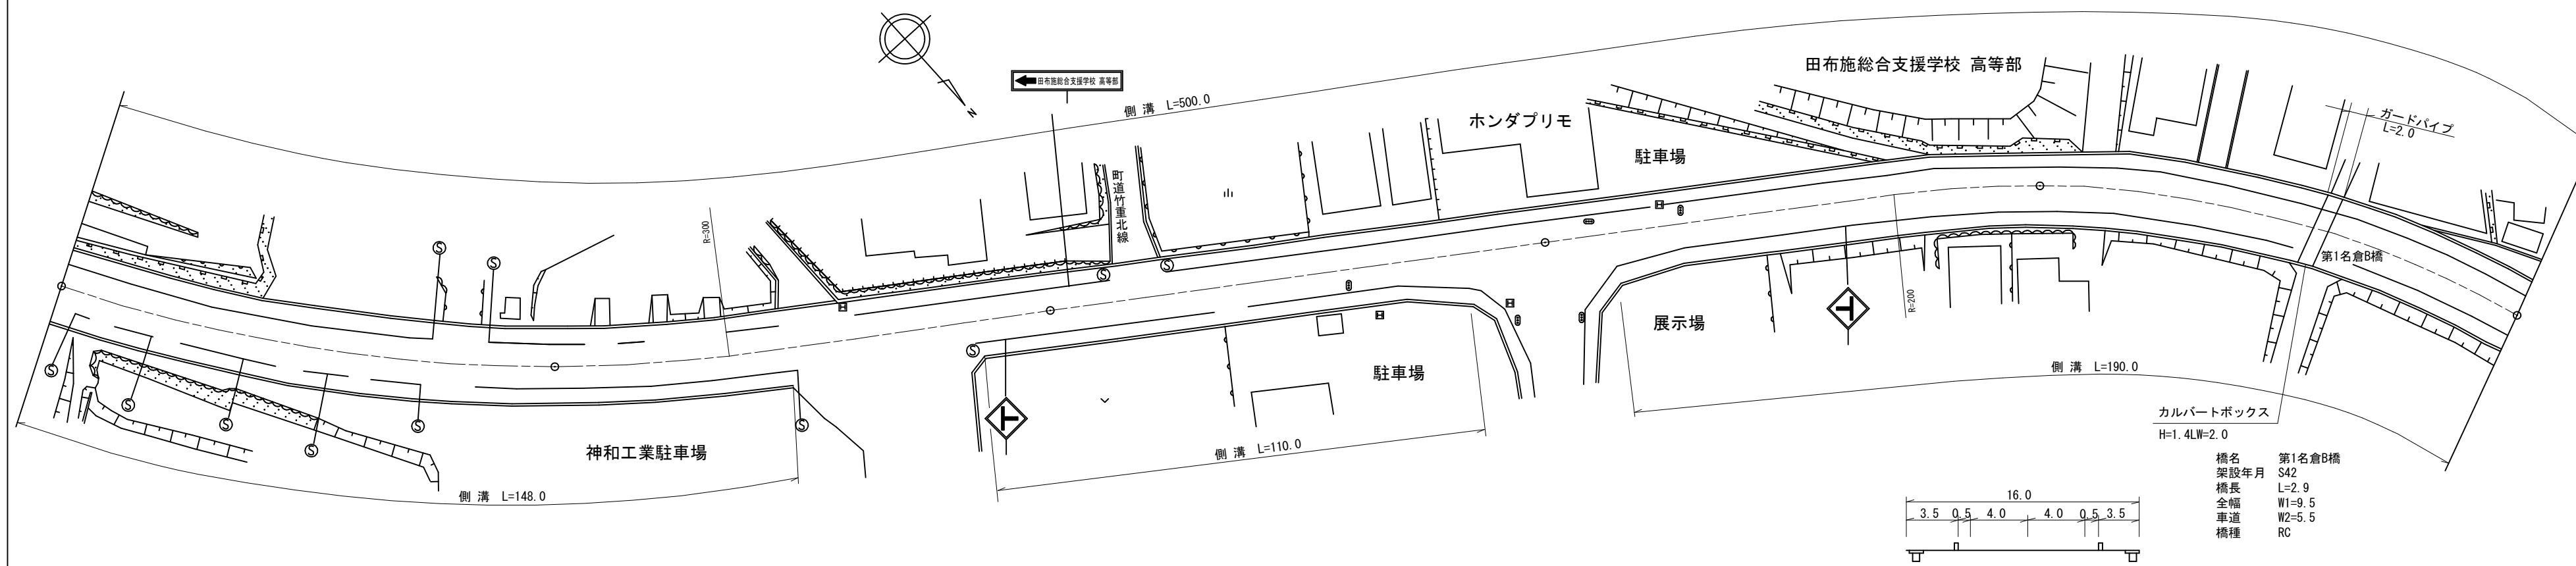

道路台帳修正履歴

カルテ番号	修正内容	調整年月日	業者名
	転写	2004.03.31	泉土木コ
2008-04-042	平面修正 ベクタ変換	2009.03.31	泉土木コ
2009-04-174	橋梁諸元変更	2010.03.31	泉土木コ
2021-04-023	平面修正、標識変更	2022.03.31	泉土木コ

区間	番号	距離																		
		1	2	3	4	5	6	7	8	9	10	11	12	13	14	15	16	17	18	
全幅員		15.8	15.93	16.0	15.5	15.0	16.0	16.0	16.0	16.0	16.0	16.0	16.0	16.0	16.0	16.0	16.0	16.0	16.0	
全幅員内訳	車道	6.0	6.0	6.0	6.0	6.0	6.0	6.0	6.0	6.0	6.0	6.0	6.0	6.0	6.0	6.0	6.0	6.0	6.0	
	歩道	3.3	3.44	3.5	3.5	3.5	3.5	3.5	3.5	3.5	3.5	3.5	3.5	3.5	3.5	3.5	3.5	3.5	3.5	
	左側	[1]	[1]	[1]	[1]	[1]	[1]	[1]	[1]	[1]	[1]	[1]	[1]	[1]	[1]	[1]	[1]	[1]	[1]	
	右側	[1]	[1]	[1]	[1]	[1]	[1]	[1]	[1]	[1]	[1]	[1]	[1]	[1]	[1]	[1]	[1]	[1]	[1]	
	路肩	1.7	1.56	1.5	1.5	1.5	1.5	1.5	1.5	1.5	1.5	1.5	1.5	1.5	1.5	1.5	1.5	1.5	1.5	
側溝	左側	(0.5)	(0.5)	(0.5)	(0.5)	(0.5)	(0.5)	(0.5)	(0.5)	(0.5)	(0.5)	(0.5)	(0.5)	(0.5)	(0.5)	(0.5)	(0.5)	(0.5)	(0.5)	
	右側	(0.5)	(0.5)	(0.5)	(0.5)	(0.5)	(0.5)	(0.5)	(0.5)	(0.5)	(0.5)	(0.5)	(0.5)	(0.5)	(0.5)	(0.5)	(0.5)	(0.5)	(0.5)	
主要	工作物																	0453B-0		
路面	種別	AS																	AS	
舗装	区間番号	1 100.0	2 100.0							3 100.0					4 100.0			5 55.1	6 2.9	7 42.0

路線名	一般県道 平生港田布施線
図面名	316404007-00
作成年月日	2022年3月31日
縮尺	1/1000
図面番号	007-00
事務所名	山口県柳井土木建築事務所