


標題	路線コード	164	図面コード	8-0	路線名	一般県道 平生港田布施線	県名	山口県	地名	熊毛郡田布施町大字麻郷奥 大字下田布施	図面番号	8	① 現道 2 現道(分離) 3 旧道 4 新道 5 専用自歩道
----	-------	-----	-------	-----	-----	--------------	----	-----	----	---------------------	------	---	---------------------------------

平面図
縮尺千分の一

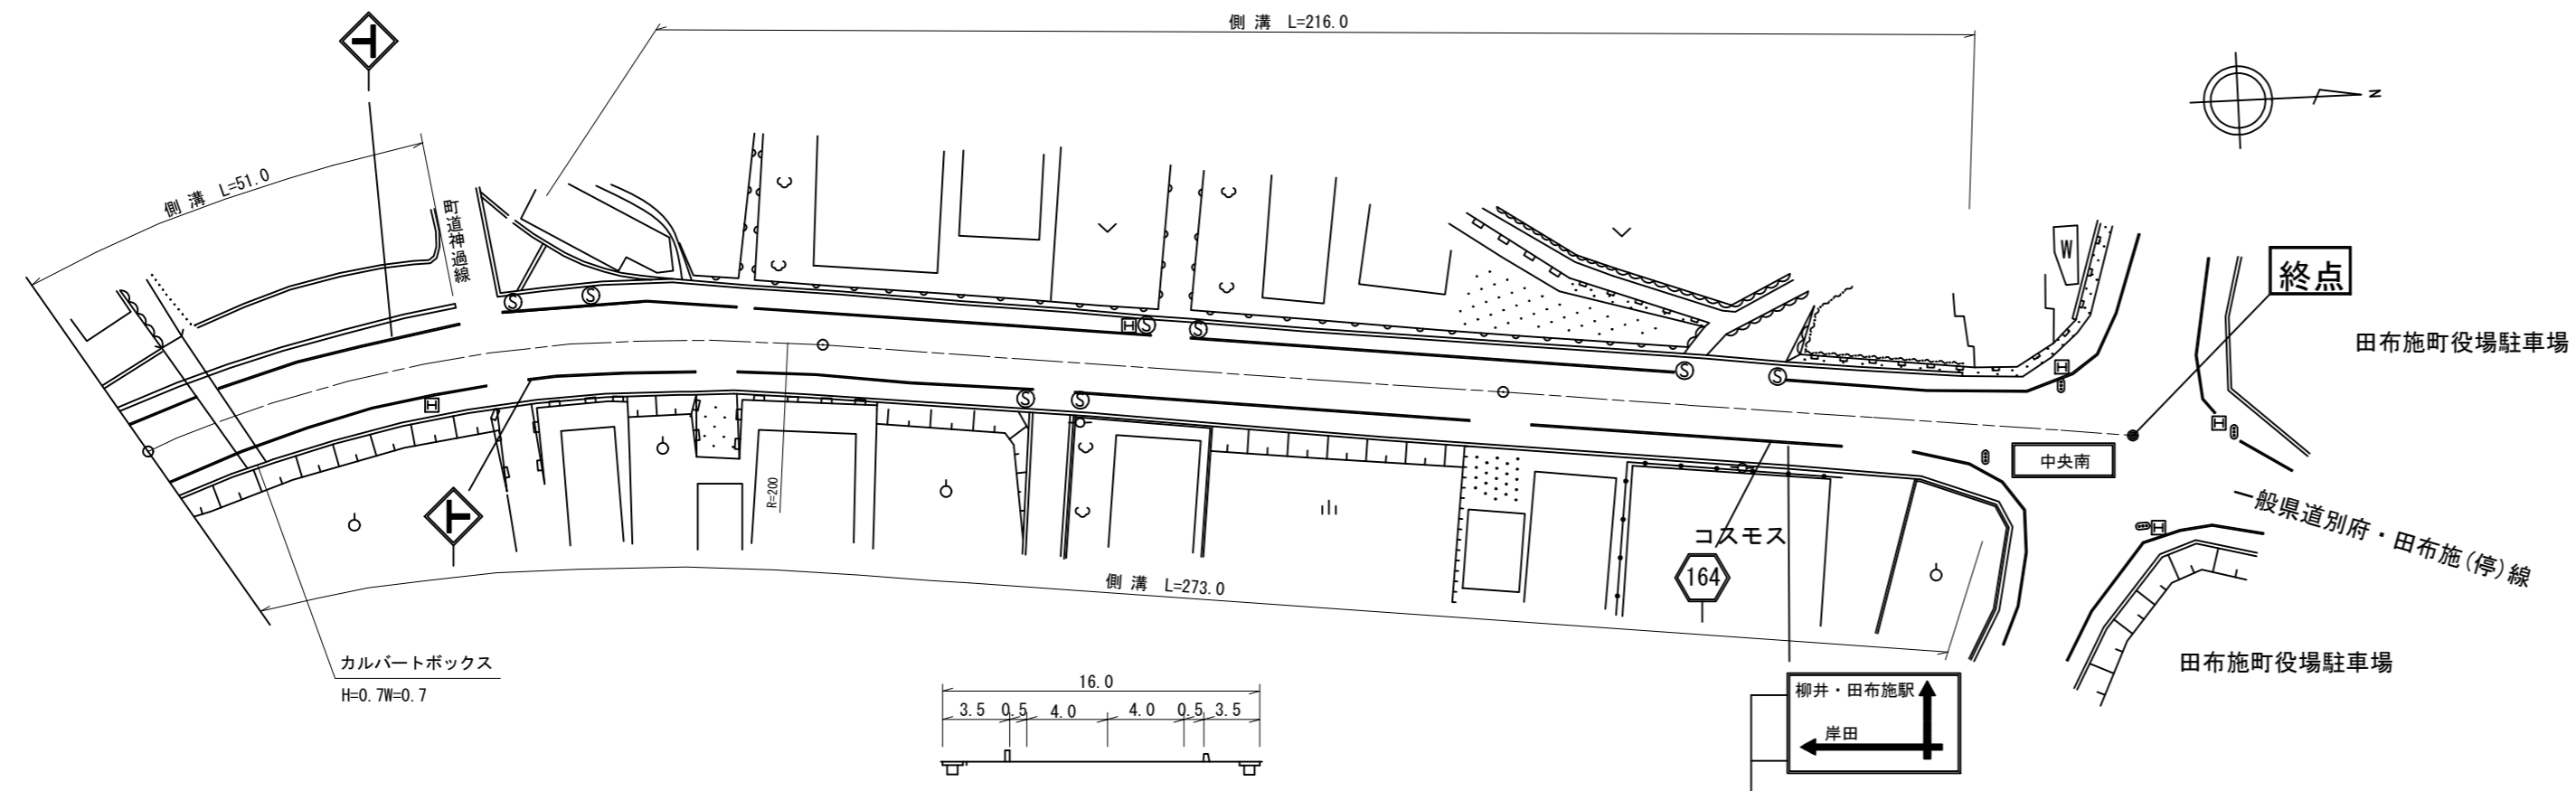

区間	番号	1	2	3	4	5	6	7	8	9	10	11	100.0	200.0	291.0	300.0	400.0	500.0
点間	距離	10.0	2.7		35.0	6.0	46.3	100.0	30.0	13.0	25.0	8.0	15.0					
全幅員内訳	全幅員	16.0	16.0	16.0	16.0	16.0	16.0	16.0	16.0	16.0	16.0	16.0	16.0					
	車道	8.0	8.0	8.0	8.0	8.0	8.13	8.41	8.5	9.0	9.0	9.0	9.0					
	歩道	3.5	3.5	[1]	3.5	3.5	3.37	3.09	3.0	3.0	3.0	3.0	3.0					
	路肩	0.5	0.5	[1]	0.5	0.5	0.5	0.5	0.5	0.5	0.5	0.5	0.5					
	中央分離帯																	
側溝	左側	(0.5)	(0.5)		(0.5)	0.0	(0.6)	(0.6)	(0.5)	(0.5)	(0.6)	0.0						
側溝	右側	(0.6)	(0.6)		(0.6)	0.0	(0.6)	(0.6)	(0.6)	(0.6)	(0.6)	0.0						
その他																		
主要	工作物																	
路面	種別	AS											AS					
舗装	区間番号		1			2			3				100.0	100.0	91.0			

道路台帳修正履歴

カルテ番号	修正内容	調整年月日	業者名
	転写	2001.03.31	泉土木コ
2008-04-043	平面修正 ベクタ変換	2009.03.31	泉土木コ
2009-04-175	橋梁諸元変更	2010.03.31	泉土木コ

路線名	一般県道 平生港田布施線
図面名	316404008-00
作成年月日	2010年3月31日
縮尺	1/1000
図面番号	008-00
事務所名	山口県柳井土木建築事務所