


平面図
縮尺千分の一

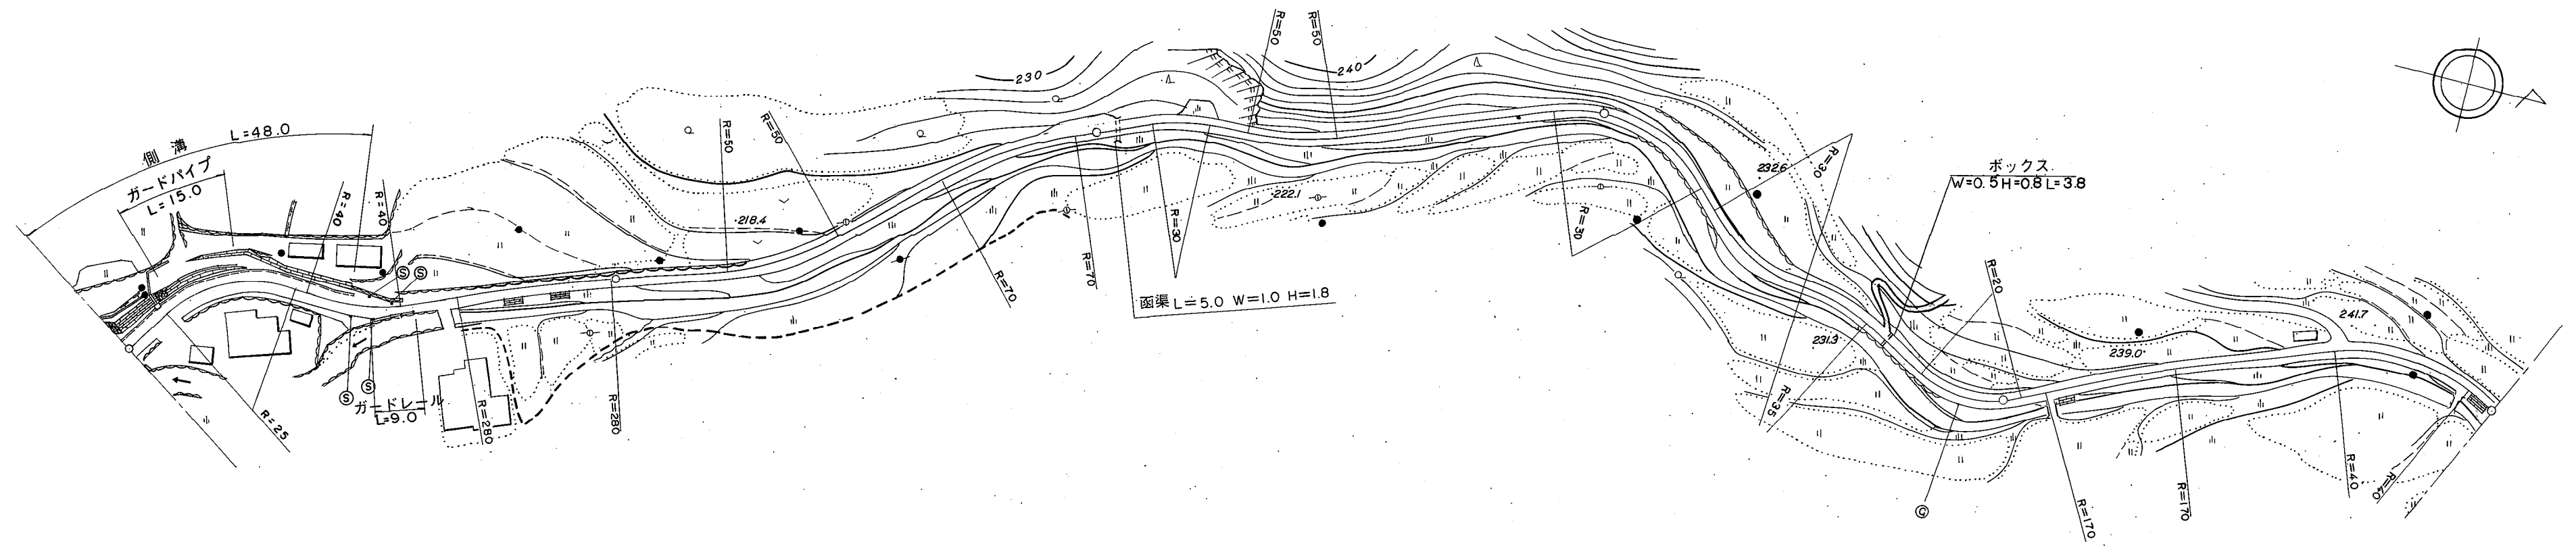

道路台帳修正履歴

| カルテ番号 | 修正内容 | 調整年月日 | 業者名 |
|-------------|--------|------------|------|
| | 転記 | 2002.10.31 | ヤマコン |
| 2017-05-103 | 図面番号修正 | 2018.03.30 | ヤマコン |
| | | | |
| | | | |

| | | | | | | | | | | | | | | | | | | | | | | | | | | | | | | |
|-------|------|-------|-------|-----|-----|-------|------|------|-----|-------|-----|------|-----|-----|-------|----|------|-----|-------|------|-------|-------|-----|-----|-------|--|--|-------|--|--|
| 区間 | 番号 | 100.0 | | | | | | | | | | | | | | | | | 200.0 | | | 300.0 | | | 400.0 | | | 500.0 | | |
| | 距離 | 1 | 2 | 2-1 | 2-2 | 2-3 | 3 | 4 | 5 | 6 | 7 | 8 | 9 | 10 | 11 | 12 | 13 | 14 | 15 | 16 | 17 | | | | | | | | | |
| 全幅員 | 車道 | 4.5 | 4.6 | 4.5 | 4.0 | 3.3 | 3.42 | 3.7 | | 3.2 | 4.2 | 4.63 | 4.7 | 3.5 | 2.7 | | 3.12 | 3.2 | 3.0 | 3.06 | 3.1 | | | 3.0 | | | | | | |
| | 歩道 | 3.0 | 3.0 | 3.0 | 2.5 | 2.0 | 2.0 | 2.0 | 2.0 | 2.0 | 2.0 | 2.0 | 2.0 | 1.5 | 1.5 | | 1.92 | 2.0 | 2.0 | 2.0 | 2.0 | 2.0 | 2.0 | 2.0 | | | | | | |
| 全幅員内訳 | 左側路肩 | 1.0 | 1.05 | 1.0 | 0.5 | 0.65 | 0.71 | 0.85 | | 0.6 | 1.6 | 2.03 | 2.0 | 1.0 | 0.6 | | 0.6 | 0.6 | 0.5 | 0.53 | 0.55 | | | 0.5 | | | | | | |
| | 右側路肩 | 0.5 | 0.55 | 0.5 | 0.5 | 0.65 | 0.71 | 0.85 | | 0.6 | 1.6 | 2.03 | 2.0 | 1.0 | 0.6 | | 0.6 | 0.6 | 0.5 | 0.53 | 0.55 | | | 0.5 | | | | | | |
| 側溝 | 左側 | 0.5 | 0.5 | 0.5 | | | | | | | | | | | | | | | | | | | | | | | | | | |
| | 右側 | | | | | | | | | | | | | | | | | | | | | | | | | | | | | |
| 主要路面 | 種別 | AS | AS/as | | | | | | | | | | | | | | | | | | | | | as | | | | | | |
| 舗装 | 区間番号 | 1 | 2 | | | 3 | | | | 4 | | | | | | 5 | | | | | 6 | | | | | | | | | |
| | | 48.0 | 52.0 | | | 100.0 | | | | 100.0 | | | | | 100.0 | | | | | | 100.0 | | | | | | | | | |

| | |
|-------|--------------|
| 路線名 | 一般県道 湯野山畑線 |
| 図面名 | 316905004-00 |
| 作成年月日 | 2018年3月30日 |
| 縮尺 | 1/1000 |
| 図面番号 | 05-00 |
| 事務所名 | 周南土木建築事務所 |