


標題	路線コード	169	図面コード	007-00	路線名	一般県道 湯野山畑線	県名	山口県	地名	周南市大字湯野	図面番号	8	① 現道 2 現道(分離) 3 旧道 4 新道 5 専用自歩道
----	-------	-----	-------	--------	-----	------------	----	-----	----	---------	------	---	---------------------------------

平面図
縮尺千分の一

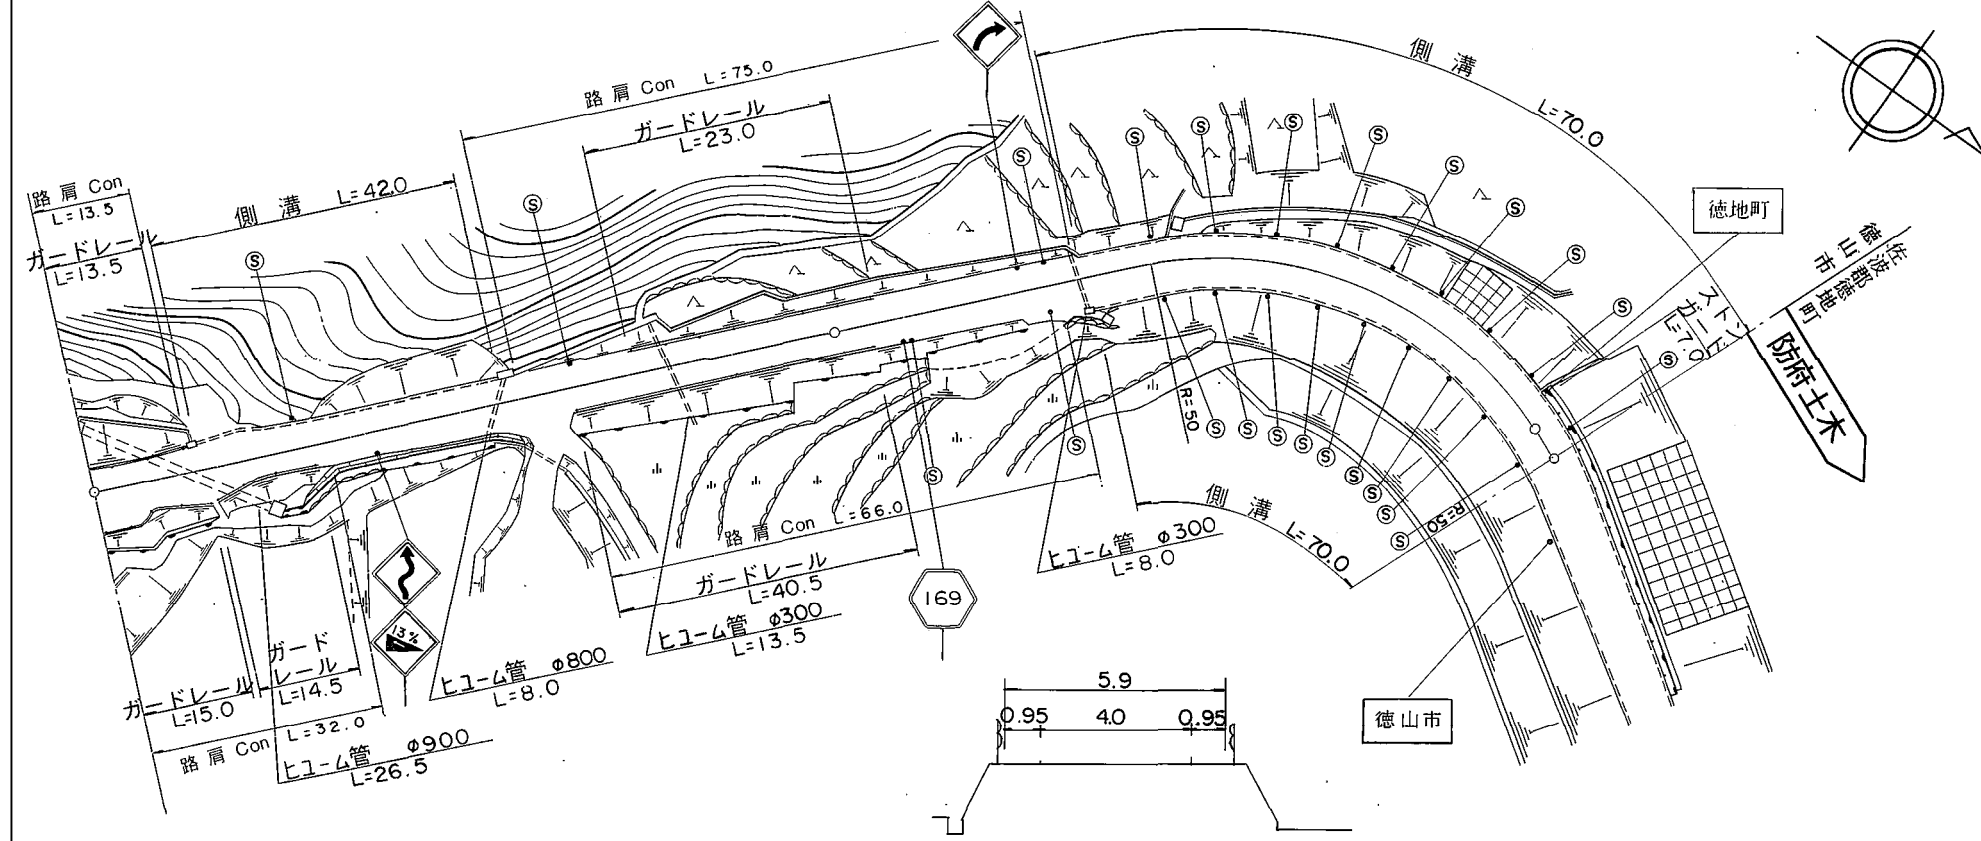

道路台帳修正履歴

カルテ番号	修正内容	調整年月日	業者名
	転記	1999.01.31	ヤマコン
2017-05-103	図面番号修正	2018.03.30	ヤマコン

区間	番号	1	2	3	4	5	6	7	8	9	10	11	12	100.0	200.0	204.0	300.0	400.0	500.0
点間	距離	7.0	7.0	8.0	15.0	19.0	9.0	35.0	24.0	10.0	16.0	50.0	4.0						
全幅員	全幅員	7.95	6.3	7.8	6.7	6.1	5.8	5.9	5.54	5.3	5.5	7.9	7.9						
	車道	4.0	4.0	4.0	4.0	4.0	4.0	4.0	4.0	4.0	4.0	4.0	4.0						
	左側歩道																		
	右側歩道																		
	路肩	左側	1.0	1.0	1.5	1.5	1.3	1.4	0.95	0.8	0.7	1.2	1.95	1.95					
内訳	右側	2.95	1.3	2.8	1.2	0.8	0.9	0.95	0.74	0.6	1.2	1.95	1.95						
	中央分離帯																		
側溝	左側		0.0	0.0	0.0	0.0	0.0				0.0	0.0	0.0						
	右側										0.0	0.0	0.0						
その他																			
主要	工作物																		
路面	種別	AS											AS						
舗装	区間番号		1					2					3	100.0	100.0	4.0			

路線名	一般県道 湯野山畑線
図面名	316905007-00
作成年月日	2018年3月30日
縮尺	1/1000
図面番号	08-00
事務所名	周南土木建築事務所