


① 現道 2 現道(分離) 3 旧道 4 新道 5 専用自歩道

平面図 縮尺千分の一

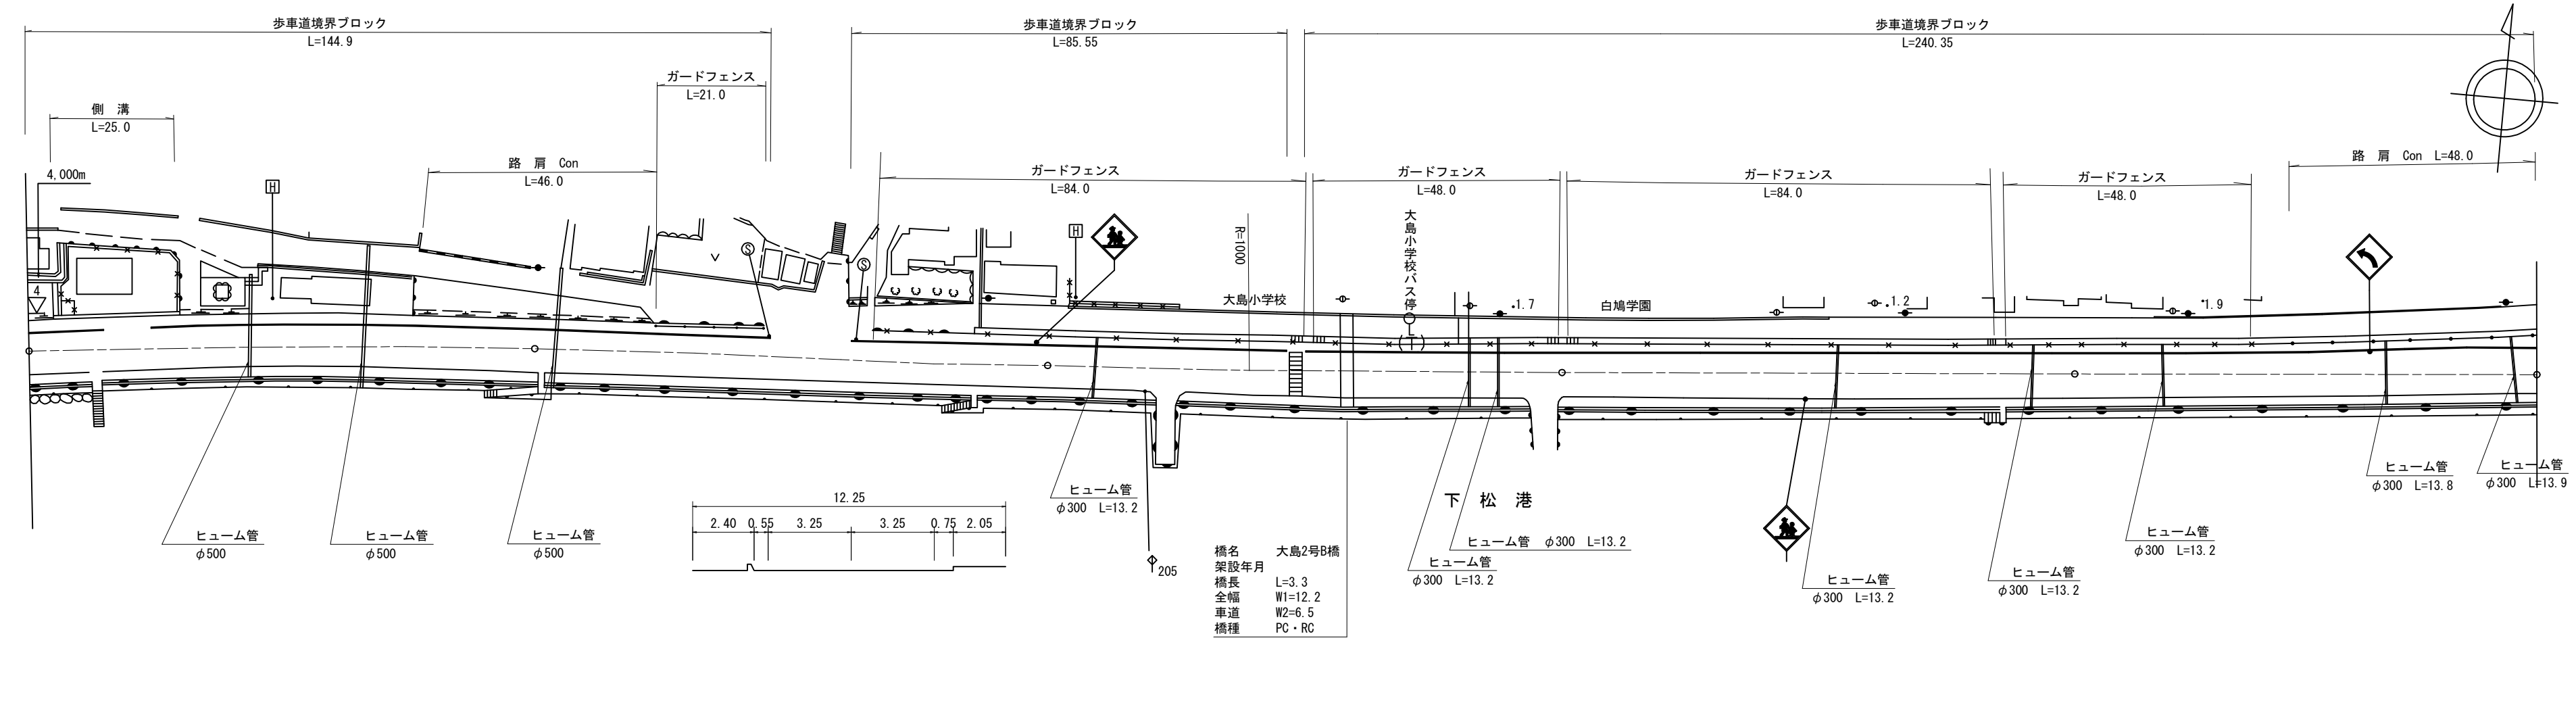

道路台帳修正履歴

カルテ番号	修正内容	調整年月日	業者名
	転記	2003.10.31	ヤマコン
2009-05-022	視線誘導表等	2010.03.25	ヤマコン
2017-05-072	橋梁諸元追加	2018.03.30	ヤマコン

区間	番号	区間距離												
		1	2	3	4	5	6	7	8	9	10	11	12	
区間	番号	100.0											490.0	500.0
点間	距離	5.0	25.0	70.0	62.0	38.0	57.4	39.3	8.0	92.0	82.0	8.0		
全幅員	全幅員	12.3	12.5	12.25	12.2	12.2	12.2	12.2	12.2	12.2	12.2	12.2	12.2	13.4
	車道	6.5	6.5	6.5	6.5	6.5	6.5	6.5	6.5	6.5	6.5	6.5	6.5	6.5
	歩道	2.5	2.7	2.5	2.5	2.5	2.4	2.4	2.4	2.4	2.4	2.4	2.4	3.4
	路側	0.55	0.55	0.55	0.6	0.6	0.58	0.72	0.55	0.55	0.55	0.55	0.75	0.75
	中央	0.75	0.75	0.67	0.6	0.64	0.72	0.72	0.74	0.75	0.75	0.75	0.75	0.75
側溝	左側	0.0	0.0											
側溝	右側													
主要	工作物						06650							
路面	種別	AS											AS	
舗装	区間	1	2	3	4	5	6	7						
舗装	番号	100.0	100.0	57.4	3.3	39.3	100.0	90.0						

路線名	一般県道 給島櫛ヶ浜停車場線
図面名	317005009-00
作成年月日	2018年3月30日
縮尺	1/1000 図面番号 09-00
事務所名	周南土木建築事務所