


標題	路線コード	170	図面コード	010-00	路線名	一般県道 給島榑ヶ浜停車場線	県名	山口県	地名	周南市大字大島	図面番号	10	① 現道 2 現道(分離) 3 旧道 4 新道 5 専用自歩道
----	-------	-----	-------	--------	-----	----------------	----	-----	----	---------	------	----	---------------------------------

平面図  
縮尺千分の一

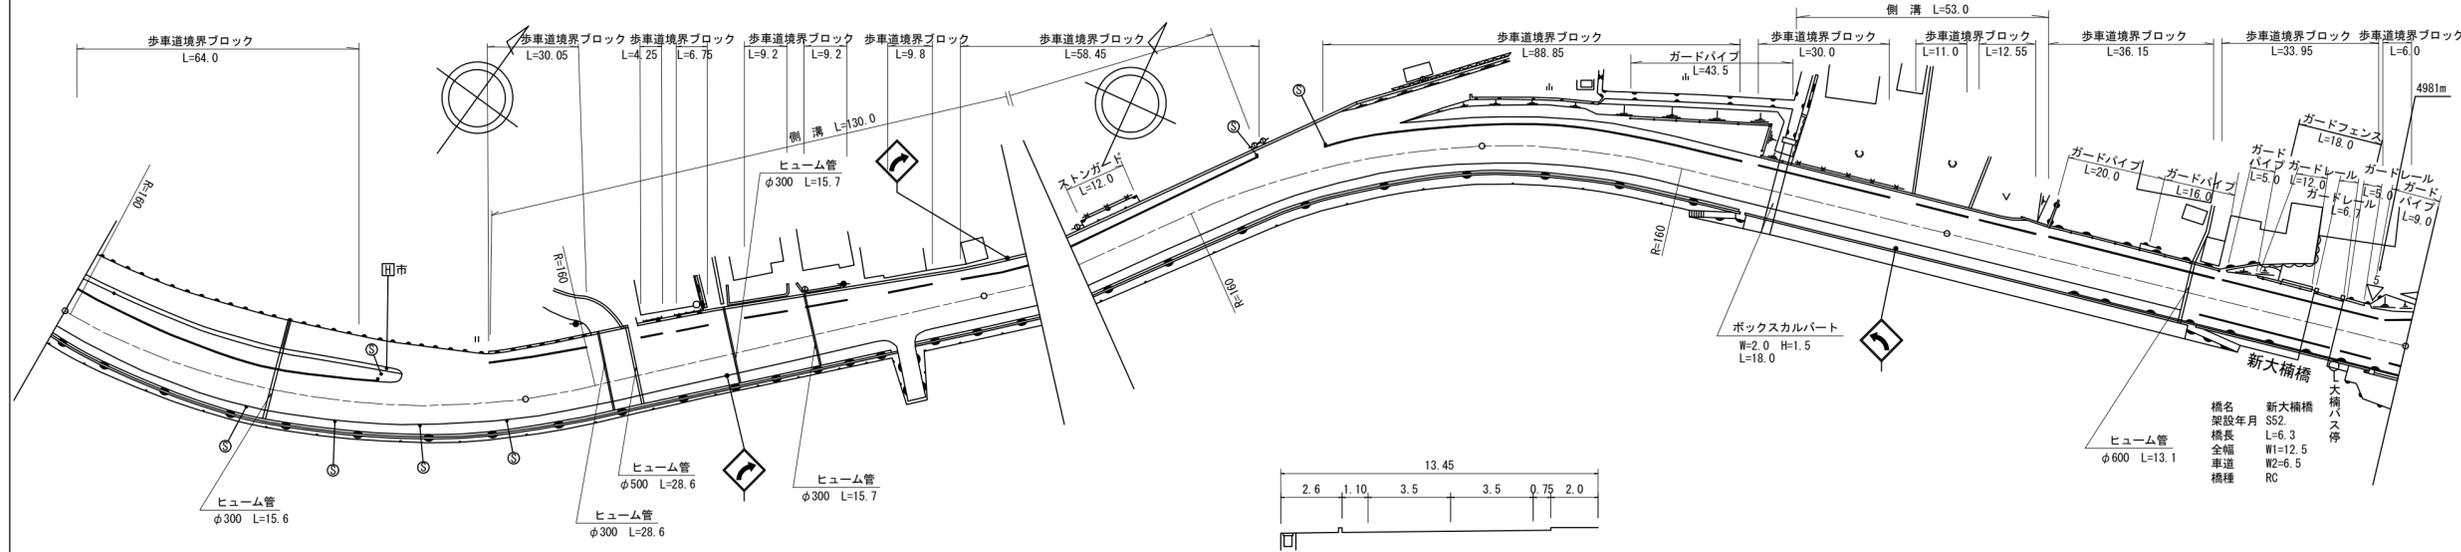

道路台帳修正履歴

カルテ番号	修正内容	調整年月日	業者名
	転記	2005.01.10	ヤマコン
2009-05-023	防護柵等	2010.03.25	ヤマコン

区間	番号	区間距離																		
		1	2	3	4	5	6	7	8	9	10	11	12	13	14	15	16	17	18	
全幅員		13.4	13.0	16.0	15.93	15.6	12.6	12.6	12.6	13.2	12.7	12.0	12.0	12.0	12.5	12.64	12.7	12.7	13.8	
全幅員内訳	車道	6.5	6.5	6.5	6.5	6.5	6.5	6.5	6.5	6.5	6.5	6.5	6.5	6.5	6.5	6.5	6.5	6.5	7.0	
	歩道	3.4	3.2	2.2	2.2	2.2	2.2	2.2	2.2	2.2	2.2	2.0	2.0	2.0	2.5	2.5	2.5	2.5	2.5	
	左側	2.0	2.05	2.05	2.05	2.05	2.0	2.0	2.0	2.0	2.0	2.0	2.0	2.0	2.0	2.0	2.0	2.0	2.0	
	右側	0.75	0.75	4.75	4.68	4.35	1.4	1.4	1.4	1.5	1.5	1.0	1.0	1.0	1.14	1.2	1.2	1.0	1.8	
	中央分離帯	0.75	0.5	0.5	0.5	0.5	0.5	0.5	0.5	0.5	0.5	0.5	0.5	0.5	0.5	0.5	0.5	0.5	0.5	
側溝	左側			0.0	0.0	0.0	0.0	0.0	0.0	0.0				0.0	0.0	0.0	0.0			
側溝	右側			0.0	0.0	0.0	0.0	0.0	0.0	0.0				0.0	0.0	0.0	0.0			
その他																				
主要工作物																		05642		
路面種別		AS																	AS	
舗装区間	番号	1 100.0	2 100.0							3 100.0				4 100.0				5 79.0	6 6.3	7 14.7

路線名	一般県道 給島榑ヶ浜停車場線
図面名	317005010-00
作成年月日	2010年3月25日
縮尺	1/1000
図面番号	10-00
事務所名	周南土木建築事務所