


標題	路線コード	172	図面コード	003-00	路線名	一般県道 徳山新南陽線	県名	山口県	地名	周南市権現町 入船町	図面番号	3	① 現道 2 現道(分離) 3 旧道 4 新道 5 専用自歩道
----	-------	-----	-------	--------	-----	-------------	----	-----	----	------------	------	---	---------------------------------

平面図
縮尺千分の一

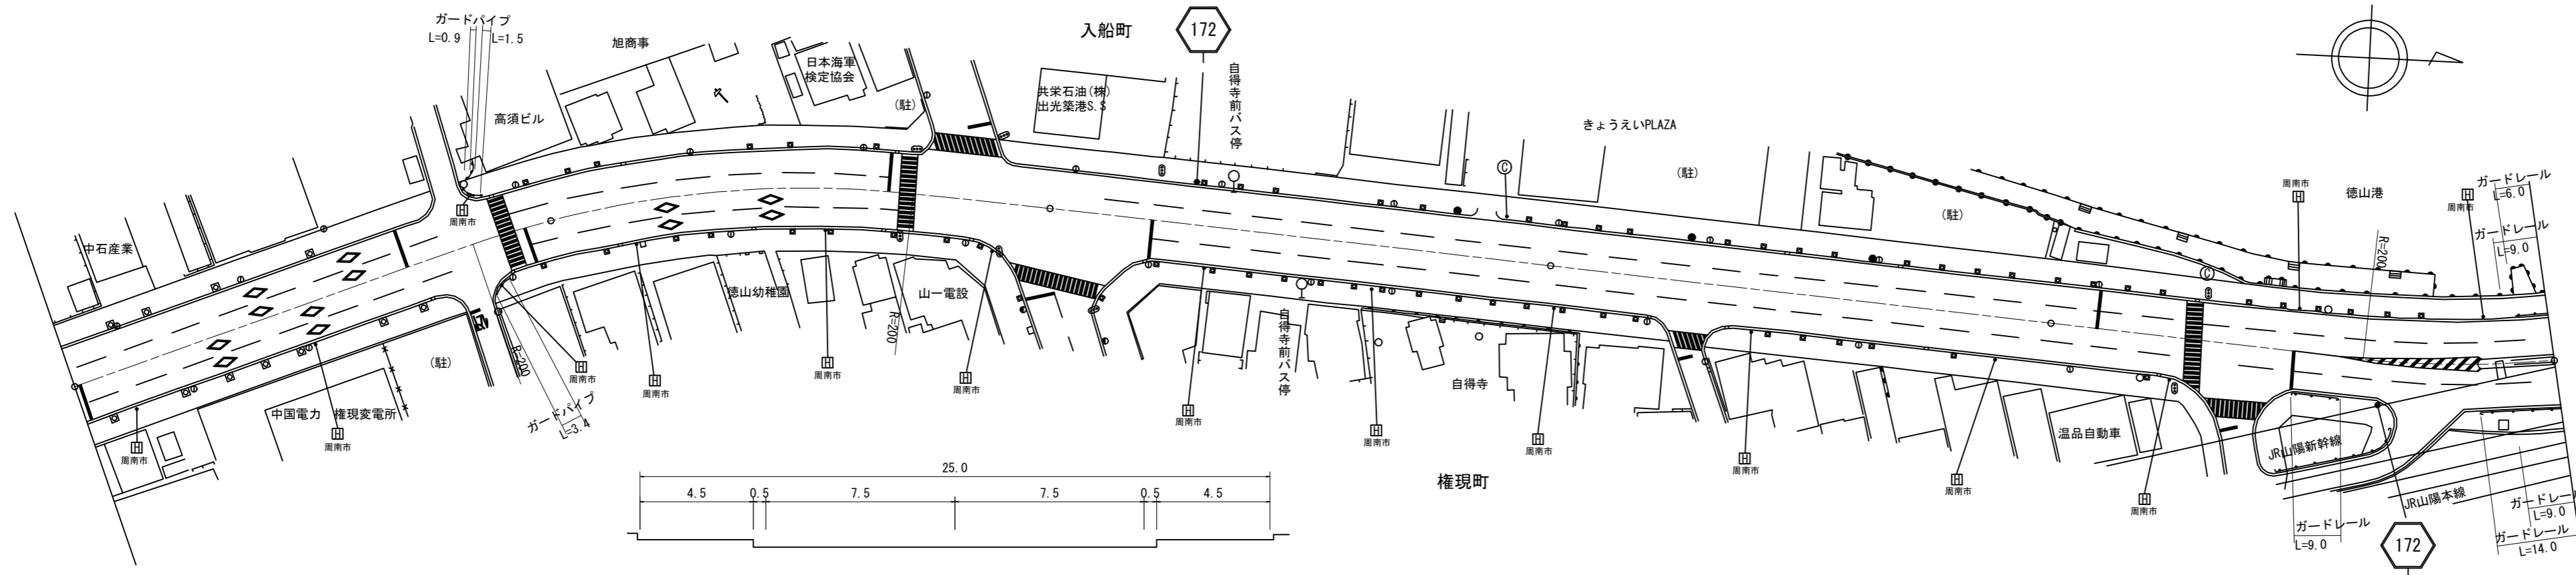

道路台帳修正履歴

カルテ番号	修正内容	調整年月日	業者名
	転記	2006.01.10	ヤマコン
2008-05-047	ラスベク変換	2009.03.24	ヤマコン
2012-05-034	現況不一致	2013.03.31	ヤマコン

区間	番号	距離																			
		1	2	3	4	5	6	7	8	9	10	11	12	13	14	15	16	17	18	19	
全幅員		25.0	25.0	25.0	25.0	29.0	29.0	33.5	29.5	30.05	31.4	25.0	25.0	25.0	25.0	27.8	27.4	23.9	23.8	26.1	
全幅員内訳	車道	15.0	15.0	15.0	15.0	15.0	15.0	15.0	15.0	15.0	15.0	15.0	15.0	15.0	15.0	15.0	15.0	15.0	14.5	14.5	
	歩道	4.5	4.5	4.5	4.5	4.5	4.5	4.5	4.5	4.5	4.5	4.5	4.5	4.5	4.5	4.5	4.5	4.5	4.4	4.4	
	左側	[1]	[1]	[1]	[1]	[1]	[1]	[1]	[1]	[1]	[1]	[1]	[1]	[1]	[1]	[1]	[1]	[1]	[1]	[1]	
	右側	[1]	[1]	[1]	[1]	[1]	[1]	[1]	[1]	[1]	[1]	[1]	[1]	[1]	[1]	[1]	[1]	[1]	[1]	[1]	
	路肩	0.5	0.5	0.5	0.5	0.5	0.5	0.5	0.5	0.5	0.5	0.5	0.5	0.5	0.5	0.5	0.5	0.5	0.5	0.5	0.5
中央分離帯																			2.3	2.3	
側溝	左側																				
側溝	右側																				
その他																					
主要工造物																					
路面種別	AS																				AS
舗装区間	番号	1 100.0	2 100.0	3 100.0	4 100.0	5 100.0															

路線名	一般県道 徳山新南陽線
図面名	317205003-00
作成年月日	2013年3月31日
縮尺	1/1000
図面番号	03-00
事務所名	周南土木建築事務所