


標題	路線コード	172	図面コード	005-00	路線名	一般県道 徳山新南陽線	県名	山口県	地名	周南市御影町	図面番号	5	① 現道 2 現道(分離) 3 旧道 4 新道 5 専用自歩道
----	-------	-----	-------	--------	-----	-------------	----	-----	----	--------	------	---	---------------------------------

平面図  
縮尺千分の一

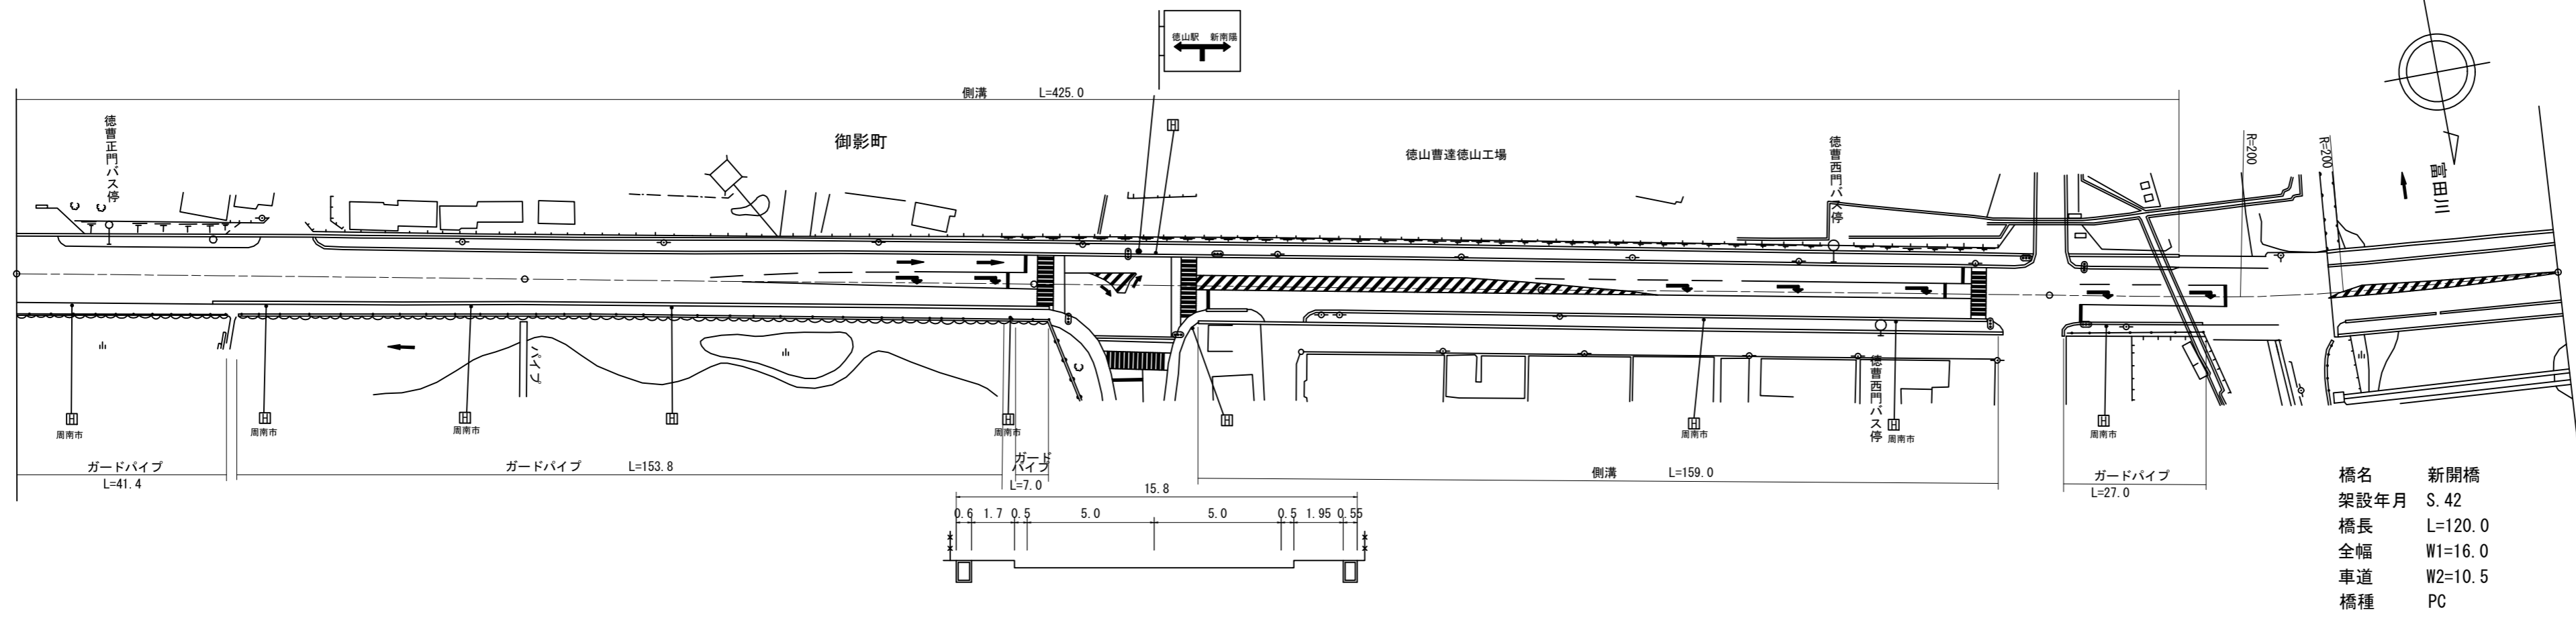

橋名 新開橋  
 架設年月 S. 42  
 橋長 L=120.0  
 全幅 W1=16.0  
 車道 W2=10.5  
 橋種 PC

道路台帳修正履歴

カルテ番号	修正内容	調整年月日	業者名
	転記	2007.01.21	ヤマコン
2008-05-047	ラスベク変換	2009.03.24	ヤマコン
2009-05-029	踏切撤去	2010.03.25	ヤマコン

区間	番号	距離																
		1	2	3	4	5	6	7	8	9	10	11	12	13	14	15	16	
全幅員		15.8	15.4	15.4	15.4	15.3	15.8	15.8	15.8	15.6	15.1	15.1	15.1	15.1	16.5	16.5	16.0	16.0
全幅員内訳	車道	10.0	10.0	10.0	10.0	10.0	10.0	10.0	10.0	10.0	10.0	10.0	10.0	10.0	10.0	10.0	10.5	10.5
	歩道	2.4	2.4	2.4	2.4	2.3	2.3	2.3	2.3	2.3	2.3	2.3	2.3	2.3	2.7	2.7	2.5	2.5
	路肩	0.5	0.5	0.5	0.5	0.5	0.5	0.5	0.5	0.5	0.5	0.5	0.5	0.5	0.5	0.5	0.25	0.25
	中央分離帯																	
	側溝		(0.6)	(0.6)	(0.6)	(0.6)	(0.6)	0.0	(0.55)	(0.55)	(0.6)	(0.6)	(0.6)	(0.6)	0.0			
主要工作物																	05726	
路面種別		AS															AS/Co	Co
舗装区間	番号	1	2	3	4	5	6											
		100.0	100.0	100.0	100.0	55.0	45.0											

路線名	一般県道 徳山新南陽線
図面名	317205005-00
作成年月日	2010年3月25日
縮尺	1/1000
図面番号	05-00
事務所名	周南土木建築事務所