


平面図
縮尺千分の一

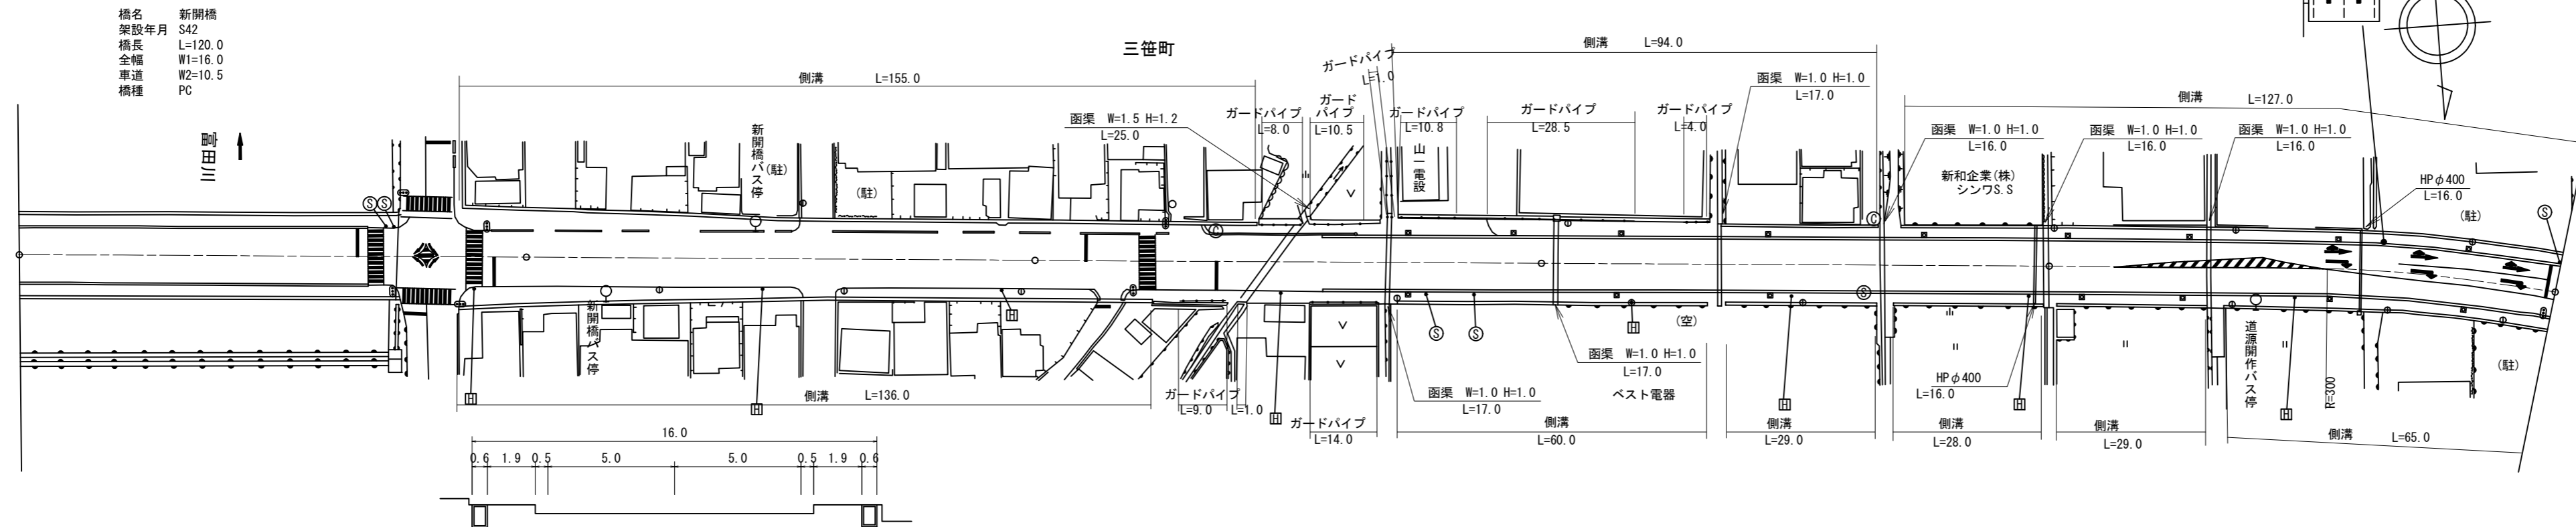

道路台帳修正履歴

カルテ番号	修正内容	調整年月日	業者名
	転記	2007.01.21	ヤマコン
2008-05-047	ラスベク変換	2009.03.24	ヤマコン
2010-05-098	橋梁諸元変更	2011.03.25	ヤマコン

区間	番号	1	2	3	4	5	6	7	8	9	10	11	12	13	14	15	16	17	18	19	20	21	22	23	24	25	26	27	
	距離	15.0		60.0	13.0	8.0	4.0	13.0	19.0	22.0	7.0	39.0	24.0	10.0	9.0	29.0	18.0	10.0	32.0	5.0	29.0	4.0	3.0	25.0	2.0	29.0	4.0	65.0	
全幅員	全幅員	16.0	16.0	16.0	16.8	20.7	19.95	19.69	18.85	17.1	16.4	16.0	16.0	16.0	16.0	16.6	16.55	16.4	16.0	15.95	15.95	15.95	15.95	15.95	15.95	16.0	16.0	15.9	
	車道	左側	10.5	10.5	10.5	10.5	10.5	10.0	10.0	10.0	10.0	10.0	10.0	10.0	10.0	10.0	10.0	10.0	10.0	10.0	10.0	10.0	10.0	10.0	10.0	10.0	10.0	10.0	10.0
		右側	2.5	2.5	2.5	2.5	2.5	2.5	2.5	2.5	2.5	2.5	2.5	2.5	2.5	2.5	2.5	2.5	2.5	2.5	2.5	2.5	2.5	2.5	2.5	2.5	2.5	2.5	2.4
	歩道	左側	0.25	0.25	0.25	0.6	0.5	0.5	0.5	0.5	0.5	0.5	0.5	0.5	0.5	0.5	0.5	0.5	0.5	0.5	0.5	0.5	0.5	0.5	0.5	0.5	0.5	0.5	0.5
		右側	0.25	0.25	0.25	0.7	0.5	0.5	0.5	0.5	0.5	0.5	0.5	0.5	0.5	0.5	0.5	0.5	0.5	0.5	0.5	0.5	0.5	0.5	0.5	0.5	0.5	0.5	0.5
中央																													
側溝	左側			0.0	0.0	0.0	0.0	0.0	0.0	0.0	0.0	0.0	0.0	0.0	0.0	0.0	0.0	0.0	0.0	0.0	0.0	0.0	0.0	0.0	0.0	0.0	0.0	0.0	
	右側			0.0	0.0	0.0	0.0	0.0	0.0	0.0	0.0	0.0	0.0	0.0	0.0	0.0	0.0	0.0	0.0	0.0	0.0	0.0	0.0	0.0	0.0	0.0	0.0	0.0	
その他																													
主要	工作物	05726	05726																										
路面	種別	Co	Co/AS																									AS	
舗装	区間	1	2	3	4	5	6	7																					
	番号	15.0	60.0	25.0	100.0	100.0	100.0	100.0																					

路線名	一般県道 徳山新南陽線
図面名	317205006-00
作成年月日	2011年3月25日
縮尺	1/1000
図面番号	06-00
事務所名	周南土木建築事務所