


標題	路線コード	173	図面コード	001-00	路線名	一般県道 笠戸島線	県名	山口県	地名	下松市大字笠戸島	図面番号	1	① 現道 2 現道(分離) 3 旧道 4 新道 5 専用自歩道
----	-------	-----	-------	--------	-----	-----------	----	-----	----	----------	------	---	---------------------------------

平面図  
縮尺千分の一

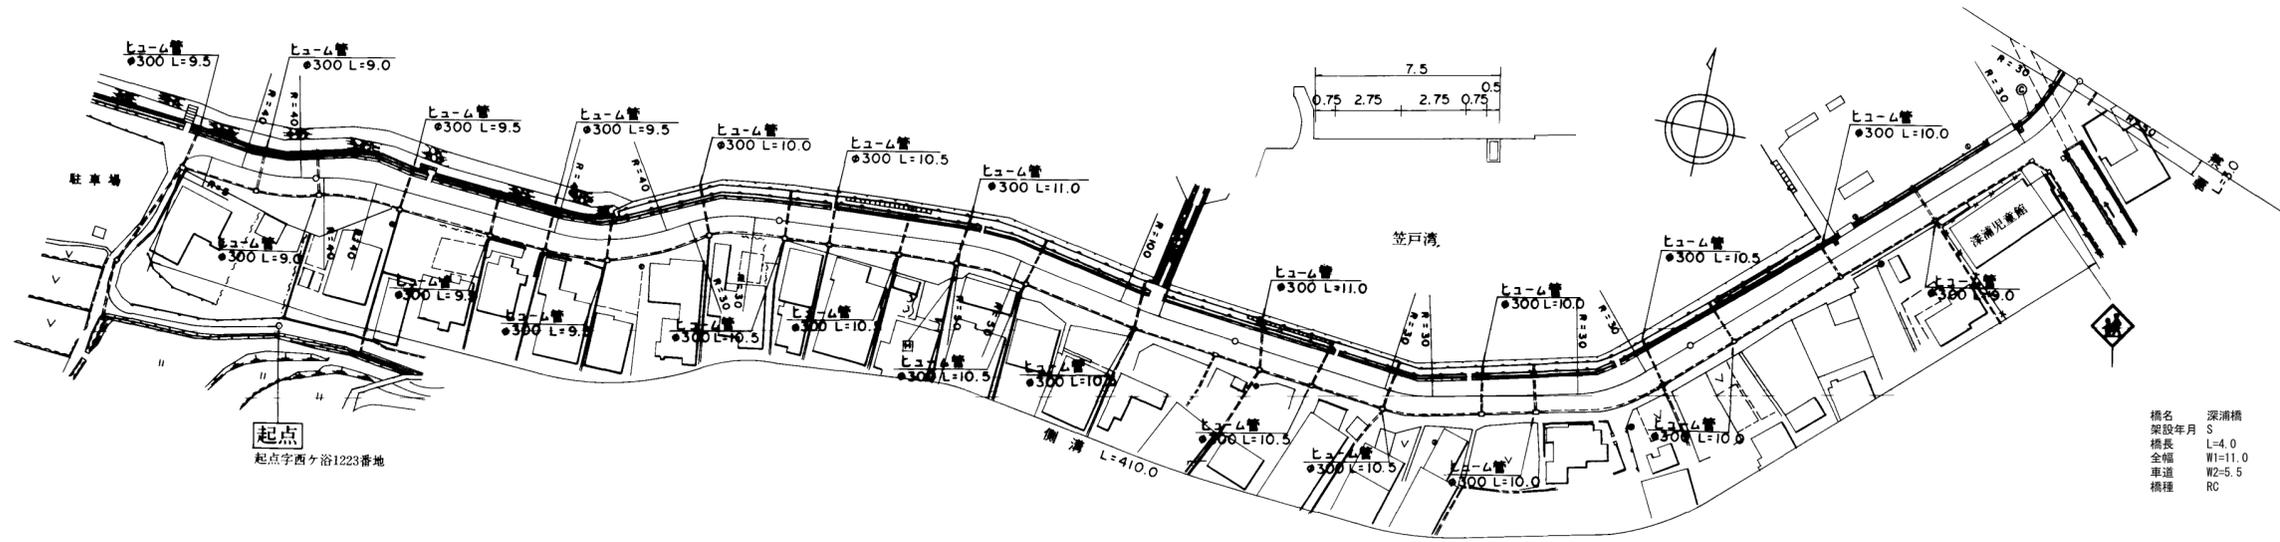

橋名 深瀬橋  
架設年月 S  
橋長 L=4.0  
全幅 W=11.0  
車道 取=5.5  
橋種 RC

区間	番号	1	2	3	4	5	6	7	8	9	10	11	12	13	14	15	16	17	18	19	20	21	22	23	24	25	26	27	28	29	30	31				
点間	距離		32.0	8.0	17.0	5.0	5.0	5.0	13.0	15.0	3.0	15.0		42.0	12.0	18.0	10.0	35.0	16.0	12.0	21.0	16.0	13.0	20.0	18.0	32.0	17.0	31.0	43.0	8.0	7.0	4.0	4.0	3.0		
全幅員	車道	3.0	3.3	3.9	3.6	3.9	5.4	7.0	7.5	7.5	7.5	7.5	7.5	7.5	7.5	7.5	7.5	7.5	7.5	7.5	7.5	7.5	7.5	7.5	7.5	7.5	7.5	7.5	7.5	7.5	7.5	7.5	7.5	7.5		
	左側歩道				2.0	2.5	4.0	5.5	5.5	5.5	5.5	5.5	5.5	5.5	5.5	5.5	5.5	5.5	5.5	5.5	5.5	5.5	5.5	5.5	5.5	5.5	5.5	5.5	5.5	5.5	5.5	5.5	5.5	5.5		
	右側歩道				0.8	0.7	0.7	0.7	1.25	1.25	1.25	1.25	1.25	1.25	1.25	1.25	1.25	1.25	1.25	1.25	1.25	1.25	1.25	1.25	1.25	1.25	1.25	1.25	1.25	1.25	1.25	1.25	1.25	1.25	1.25	
	左側路肩	0.5	0.65	0.95	0.8	0.7	0.7	0.7	1.25	1.25	1.25	1.25	1.25	1.25	1.25	1.25	1.25	1.25	1.25	1.25	1.25	1.25	1.25	1.25	1.25	1.25	1.25	1.25	1.25	1.25	1.25	1.25	1.25	1.25	1.25	
	右側路肩	0.5	0.65	0.95	0.8	0.7	0.7	0.7	1.25	1.25	1.25	1.25	1.25	1.25	1.25	1.25	1.25	1.25	1.25	1.25	1.25	1.25	1.25	1.25	1.25	1.25	1.25	1.25	1.25	1.25	1.25	1.25	1.25	1.25	1.25	1.25
側溝	左側							0.0	2.2	7.45	8.5	0.0	0.9	0.0	0.7	1.56	4.55	1.7	4.5	1.55	1.49	1.45	4.05	2.85	1.65	2.02	2.7	0.8	0.0	0.0	0.0	0.0	0.0	0.0		
側溝	右側							(0.5)	(0.5)	(0.5)	(0.5)	(0.5)	(0.5)	(0.5)	(0.5)	(0.5)	(0.5)	(0.5)	(0.5)	(0.5)	(0.5)	(0.5)	(0.5)	(0.5)	(0.5)	(0.5)	(0.5)	(0.5)	(0.5)	(0.5)	(0.5)	(0.5)	(0.5)	(0.5)	(0.5)	
その他																																				
主要	工作物																																			05700
路面	種別	as						as/AS																											AS	
舗装	区間番号	1	2	3	4	5	6	7	8																											
		72.0	28.0	100.0	100.0	100.0	89.0	4.0	7.0																											

道路台帳修正履歴

カルテ番号	修正内容	調整年月日	業者名
	転記	2007.02.20	ヤマコン
2010-05-109	橋梁諸元変更	2011.03.25	ヤマコン

路線名	一般県道 笠戸島線
図面名	317305001-00
作成年月日	2011年3月25日
縮尺	1/1000
図面番号	01-00
事務所名	周南土木建築事務所