


標題	路線コード	174	図面コード	003-00	路線名	一般県道 笠戸島公園線	県名	山口県	地名	下松市大字東豊井	図面番号	3	① 現道 2 現道(分離) 3 旧道 4 新道 5 専用自歩道
----	-------	-----	-------	--------	-----	-------------	----	-----	----	----------	------	---	---------------------------------

平面図
縮尺千分の一

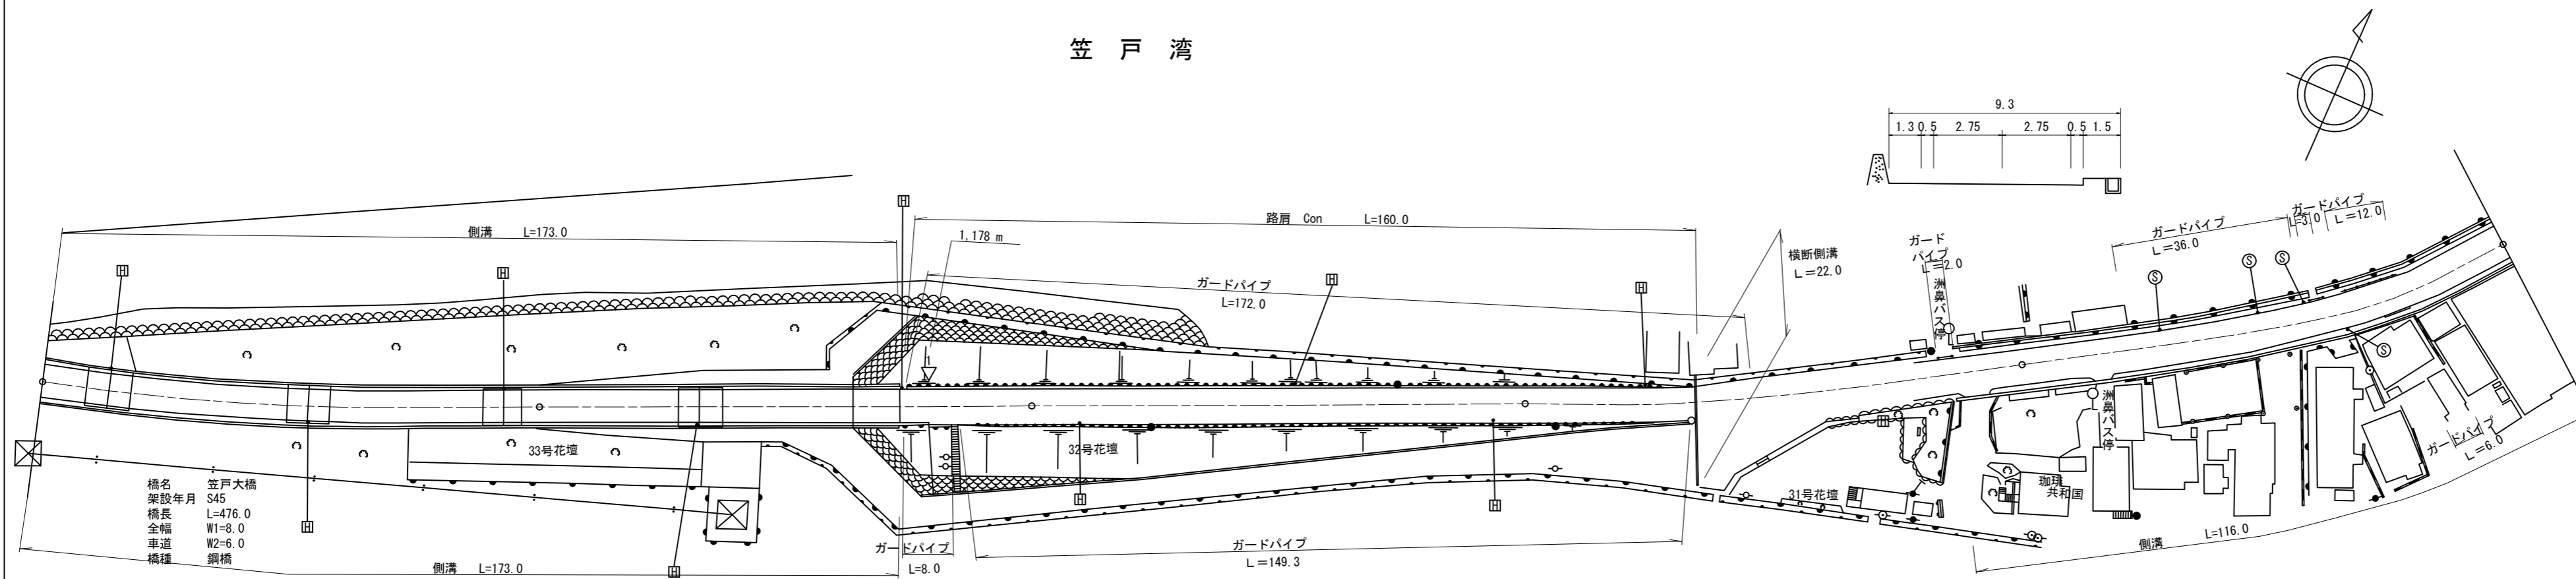

道路台帳修正履歴

カルテ番号	修正内容	調整年月日	業者名
	転記	2005.01.10	ヤマコン
2010-05-115	橋梁諸元変更	2011.03.25	ヤマコン
2010-05-173	ラスベク変換	2011.03.25	ヤマコン

区間	番号	1		2		3		4		5		6		7		8		9		10		500.0
点間	距離	100.0		100.0		73.0		6.0		21.0		100.0		34.0		43.0		9.0		14.0		100.0
全幅員内訳	全幅員	8.0		8.0		8.0		8.0		8.0		8.0		8.0		9.3		9.3		9.3		9.3
	車道	6.0		6.0		6.0		6.0		6.0		6.0		6.0		6.0		6.0		6.0		6.0
	歩道	0.75		0.75		0.75		0.0		0.0		0.0		0.0		0.0		0.0		0.0		0.0
	左側	0.75		0.75		0.75		0.0		0.0		0.0		0.0		0.0		0.0		0.0		0.0
	右側	0.75		0.75		0.75		0.0		0.0		0.0		0.0		0.0		0.0		0.0		0.0
路肩	左側	0.25		0.25		0.25		1.0		1.0		1.0		1.0		1.6		0.5		0.5		0.5
	右側	0.25		0.25		0.25		1.0		1.0		1.0		1.0		0.5		0.5		0.5		0.5
	中央																					
側溝	左側	(0.7)		(0.7)		(0.7)		0.0		0.0		0.0		0.0		0.0		0.0		0.0		0.0
	右側	(0.7)		(0.7)		(0.7)		0.0		0.0		0.0		0.0		0.0		0.0		0.0		0.0
主要	工作物	05721		05721																		
路面	種別	AS		AS																		AS
舗装	区間番号	1 100.0		2 73.0		3 27.0		4 100.0		5 100.0		6 100.0										

路線名	一般県道 笠戸島公園線		
図面名	317405003-00		
作成年月日	2011年3月25日		
縮尺	1/1000	図面番号	03-00
事務所名	周南土木建築事務所		