


標題	路線コード	180	図面コード	006-00	路線名	一般県道 串夜市線	県名	山口県	地名	周南市大字高瀬	図面番号	9	① 現道 2 現道(分離) 3 旧道 4 新道 5 専用自歩道
----	-------	-----	-------	--------	-----	-----------	----	-----	----	---------	------	---	---------------------------------

平面図
縮尺千分の一

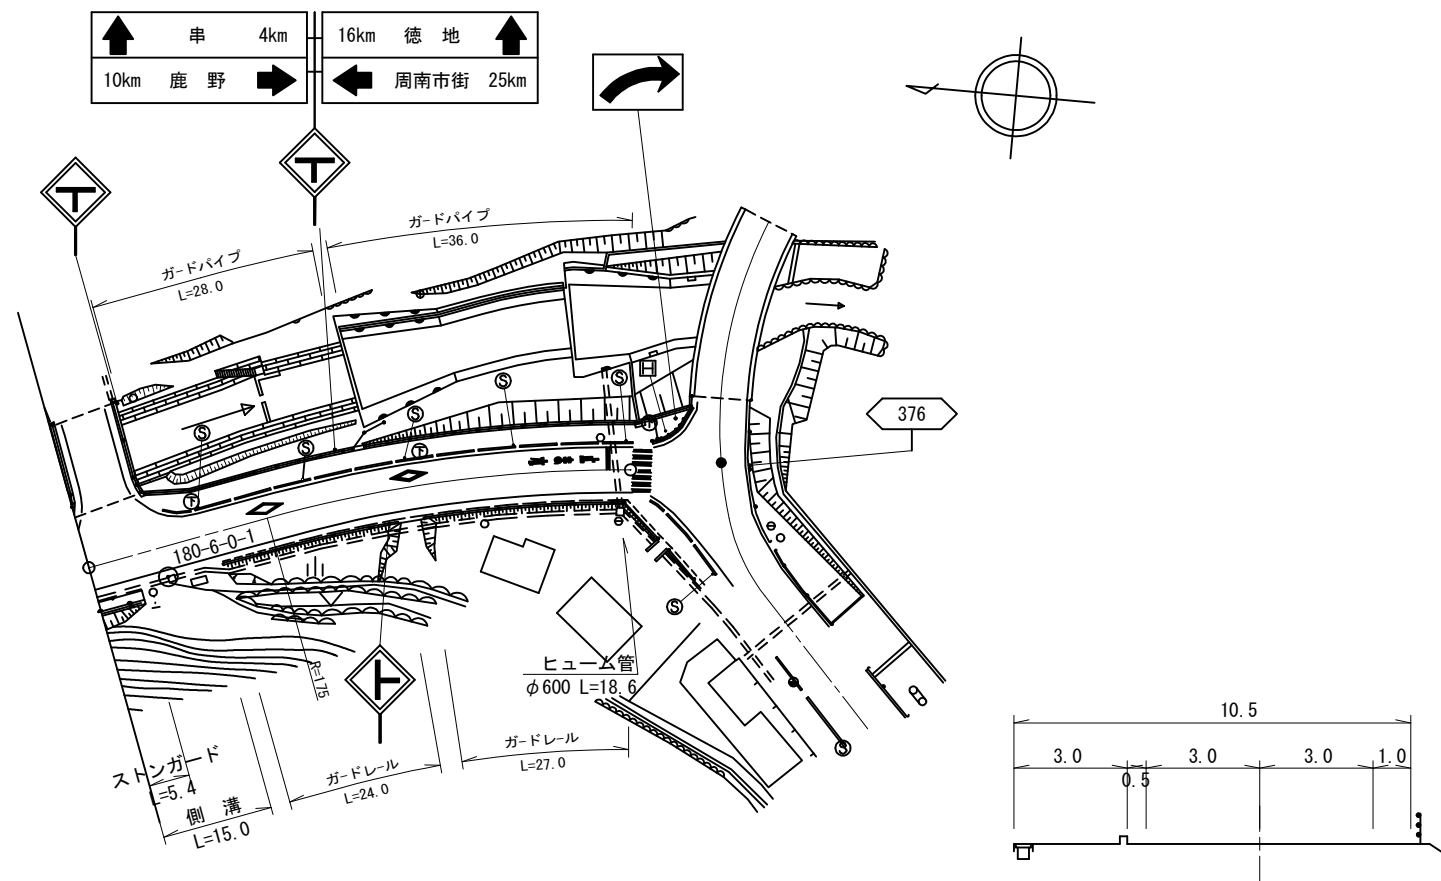

道路台帳修正履歴

カルテ番号	修正内容	調整年月日	業者名
	転記	2007.03.26	ヤマコン
2009-05-235	橋梁諸元変更	2010.03.25	ヤマコン
2014-05-016	ラスベク変換	2015.03.25	ヤマコン
2017-05-019	路線変更	2017.09.29	ヤマコン

区間	番号	1	2	3	73.0	100.0	200.0	300.0	400.0	500.0	
点間	距離	11.0	4.0		58.0						
全幅員	全幅員	10.5	10.5	10.0	10.0						
	車道	左側	2.5	2.5	2.5	2.5					
		右側	2.5	2.5	2.5	2.5					
	歩道	左側	0.5	0.5	0.5	0.5					
		右側	1.5	1.5	1.0	1.0					
中央	分離帯										
側溝	左側										
	右側	0.5	0.5	0.5	0.5						
その他											
主要	工作物										
路面	種別	as	as								
舗装	区間	1			73.0						

路線名	一般県道 串夜市線
図面名	318005006-00
作成年月日	2017年9月29日
縮尺	1/1000
図面番号	09-00
事務所名	周南土木建築事務所