


標題	路線コード	183	図面コード	3-0	路線名	一般県道 中ノ関港新田線	県名	山口県	地名	防府市大字田島	図面番号	3	① 現道 2 現道(分離) 3 旧道 4 新道 5 専用自歩道
----	-------	-----	-------	-----	-----	--------------	----	-----	----	---------	------	---	---------------------------------

平面図
縮尺千分の一

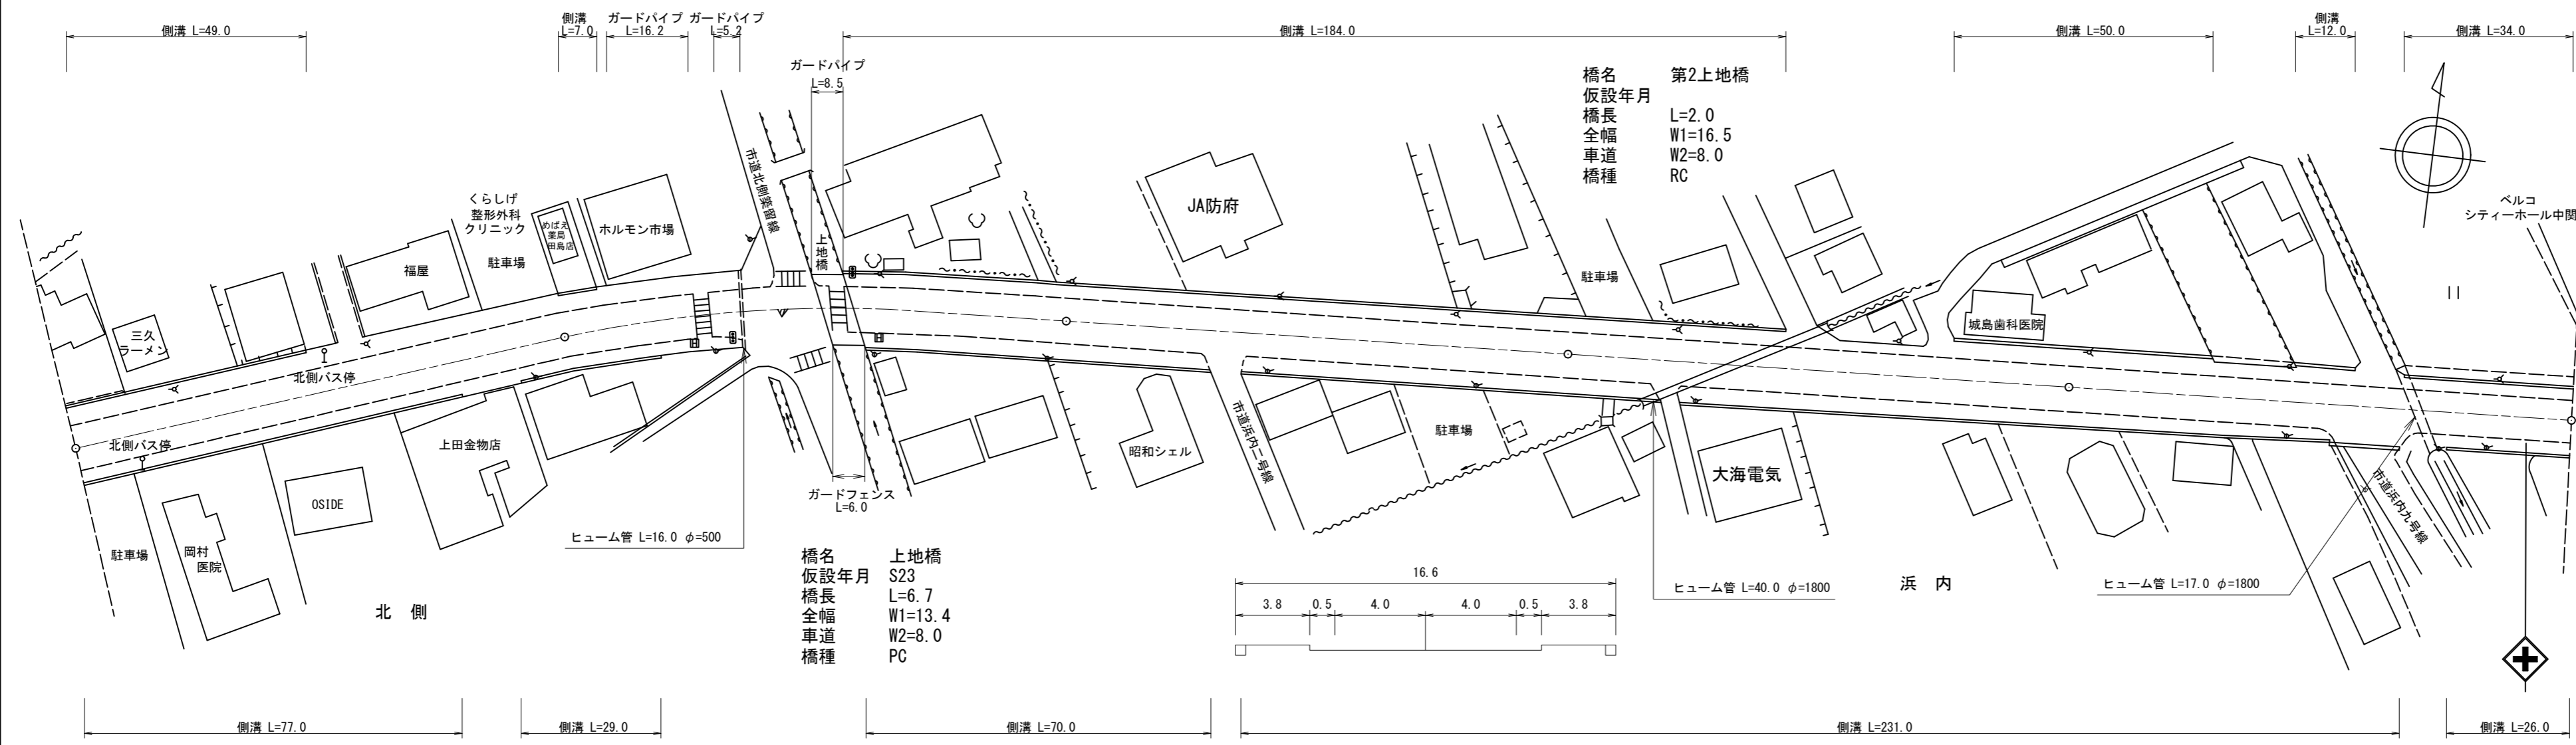

道路台帳修正履歴

カルテ番号	修正内容	調整年月日	業者名
2009-06-087	橋梁諸元変更	2009.08.28	田中技研
2010-06-040	標識変更	2010.12.17	田中技研
2013-06-020	歩道幅員再測	2014.02.28	田中技研
2015-06-023	ガードパイプ	2016.02.29	田中技研
2018-06-063	橋梁諸元追加	2019.02.28	田中技研

区間番号	1 2 3 4 5 6 7 8 9 10 11 12 13 14 15 16 17 18 19 20 21 22 23 24 25 26 27 28																												
点間距離	49.0 28.0 12.0 11.0 7.0 11.0 34.3 6.7 41.0 29.0 6.0 65.0 31.4 2.0 9.6 11.0 18.0 6.0 22.0 4.0 24.0 8.0 8.0 7.0 5.0 10.0 8.0 26.0																												
全幅員	16.1 16.1 16.1 15.6 15.8 15.8 15.8 15.8 15.8 15.3 13.4 13.4 16.4 16.4 16.5 16.6 15.1 15.1 16.8 16.8 16.4 16.4 16.4 15.6 15.6 15.2 16.0 16.7 16.7 15.5 14.8 14.8																												
全幅員内訳	車道	8.0 8.0																											
	歩道	4.1 4.1 4.1 3.8																											
	左側	0.5 0.5																											
	右側	0.5 0.5																											
	中央分離帯	0.0 0.0																											
側溝	0.5 0.5																												
その他																													
主要工作物	06300 06309																												
路面種別	AS AS																												
舗装区間番号	1 100.0 2 52.3 3 6.7 4 41.0 5 100.0 6 31.4 7 2.0 8 66.6 9 100.0																												

路線名	一般県道 中ノ関港新田線		
図面名	318306003-00		
作成年月日	2019年2月28日		
縮尺	1/1000	図面番号	3
事務所名	防府土木建築事務所		