


① 現道 2 現道(分離) 3 旧道 4 新道 5 専用自歩道

平面図 縮尺千分の一

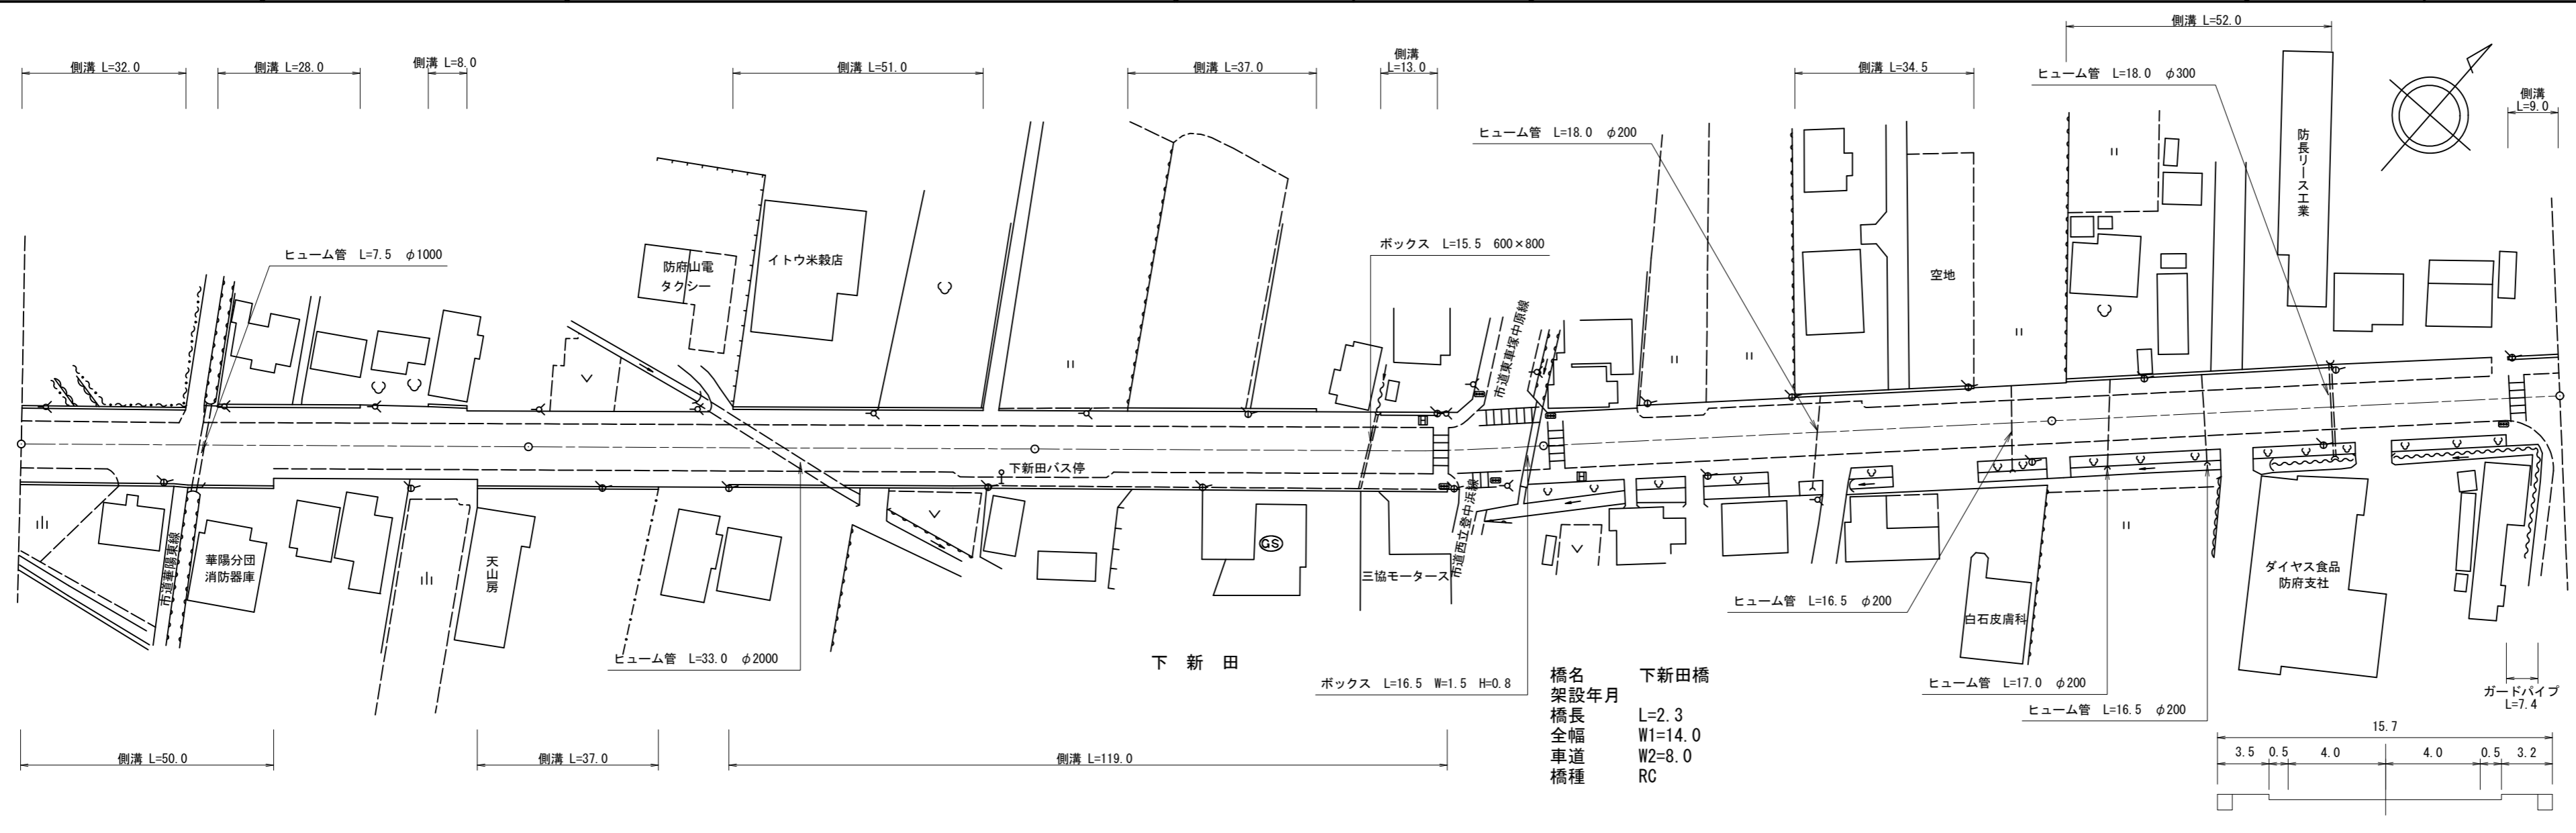

道路台帳修正履歴

カルテ番号	修正内容	調整年月日	業者名
	転記	1998.03.31	田中技研
2008-06-071	建物追加 ベクター変換	2009.03.31	田中技研
2012-06-028	建物名変更	2013.03.31	田中技研
2013-06-023	歩道幅員再測	2014.02.28	田中技研
2018-06-066	橋梁諸元追加	2019.02.28	田中技研

区間番号	1 2 3 4 5 6 7 100.0 8 9 10 11 12 13 14 200.0 17 18 19 20 21 22 23 300.0 24 25 26 27 28 29 30 31 32 33 34 400.0 35 36 37 500.0	
	1	2	3	4	5	6	7	8	9	10	11	12	13	14	15	16	17	18	19	20	21	22	23	24	25	26	27	28	29	30	31	32	33	34	35	36	37							
点間距離		32.0	7.0	11.0	17.0	14.0	8.0	11.0	26.0	10.0	4.0	19.0	4.0	21.5	1.5	5.0	9.0	14.5	1.5	3.0	37.0	13.0	13.0	15.2	0.5	19.5	12.0	1.5	17.5	11.5	1.5	21.5	15.0	4.0	52.0	35.0	9.0							
全幅員内訳	全幅員	15.3	15.3	16.6	16.6	14.6	14.3	15.2	15.2	14.7	14.7	15.7	15.7	15.7	15.2	15.2	15.2	15.2	15.2	15.6	16.1	15.6	16.2	14.0	14.0	13.8	13.8	14.3	14.3	14.4	15.0	15.0	15.1	14.6	14.6	14.6	14.9	15.5	17.1	17.1				
	車道	8.0	8.0	8.0	8.0	8.0	8.0	8.0	8.0	8.0	8.0	8.0	8.0	8.0	8.0	8.0	8.0	8.0	8.0	8.0	8.0	8.0	8.0	8.0	8.0	8.0	8.0	8.0	8.0	8.0	8.0	8.0	8.0	8.0	8.0	8.0	8.0	8.0	8.0	8.0	8.0			
	歩道	3.0	3.0	3.6	3.6	3.6	3.3	3.3	3.3	3.2	3.2	3.2	3.2	3.2	3.2	3.2	3.2	3.2	3.2	3.2	3.2	3.2	3.2	3.2	3.2	3.2	3.2	3.2	3.2	3.2	3.2	3.2	3.2	3.2	3.2	3.2	3.2	3.2	3.2	3.2	3.2	3.2		
	左側	0.5	0.5	0.5	0.5	0.5	0.5	0.5	0.5	0.5	0.5	0.5	0.5	0.5	0.5	0.5	0.5	0.5	0.5	0.5	0.5	0.5	0.5	0.5	0.5	0.5	0.5	0.5	0.5	0.5	0.5	0.5	0.5	0.5	0.5	0.5	0.5	0.5	0.5	0.5	0.5	0.5		
	右側	0.5	0.5	
中央分離帯	
側溝	左側	0.5	0.5	0.5	0.5	0.5	0.5	0.5	0.5	0.5	0.5	0.5	0.5	0.5	0.5	0.5	0.5	0.5	0.5	0.5	0.5	0.5	0.5	0.5	0.5	0.5	0.5	0.5	0.5	0.5	0.5	0.5	0.5	0.5	0.5	0.5	0.5	0.5	0.5	0.5	0.5	0.5		
	右側	0.5	0.5	
その他	
主要工造物	
路面種別	AS	AS
舗装区間番号		1						2																																				

路線名	一般県道 中ノ関港新田線
図面名	318306006-00
作成年月日	2019年2月28日
縮尺	1/1000
図面番号	6
事務所名	防府土木建築事務所