


標題	路線コード	183	図面コード	8-0	路線名	一般県道 中ノ関港新田線	県名	山口県	地名	防府市大字新田	図面番号	8	① 現道 2 現道(分離) 3 旧道 4 新道 5 専用自歩道
----	-------	-----	-------	-----	-----	--------------	----	-----	----	---------	------	---	---------------------------------

平面図  
縮尺千分の一

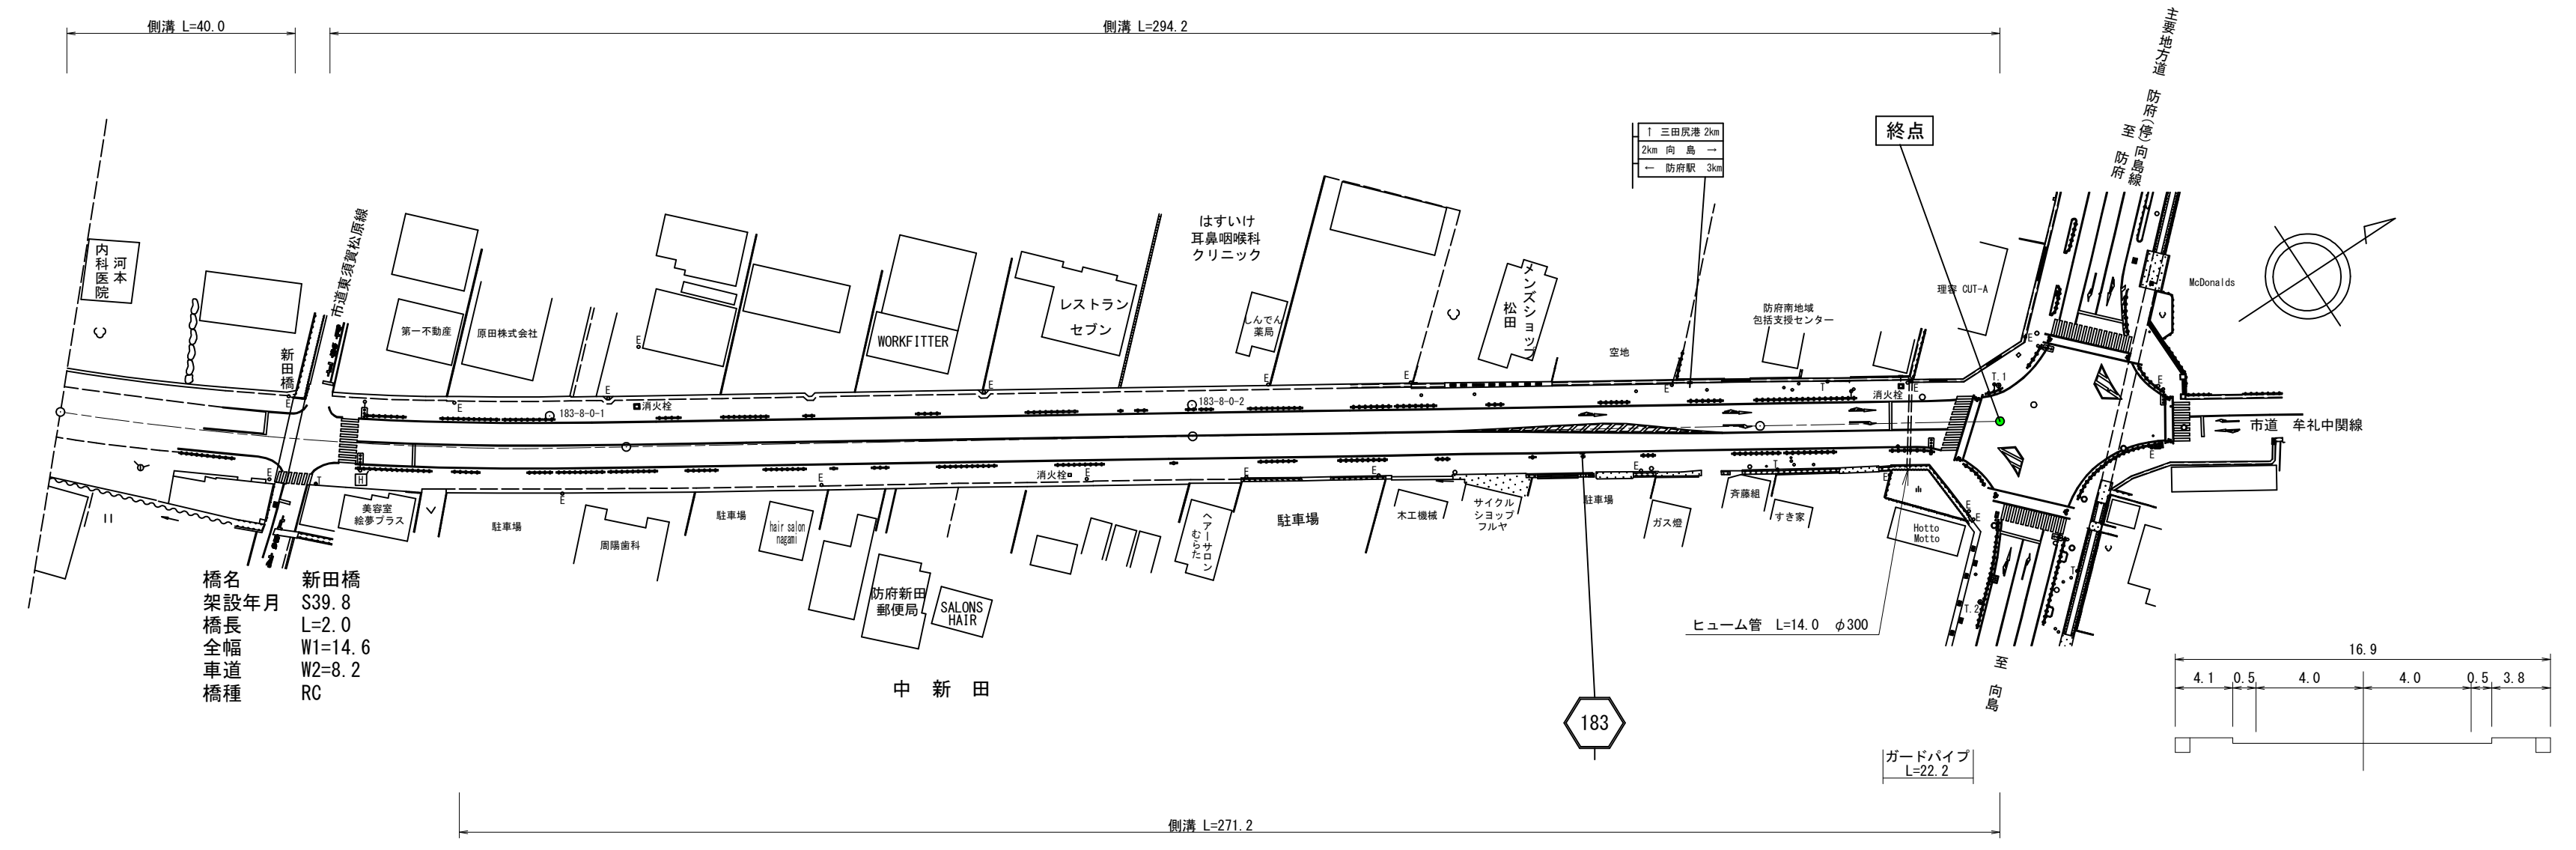

道路台帳修正履歴

カルテ番号	修正内容	調整年月日	業者名
2013-06-025	歩道幅員再測	2014.02.28	田中技研
2015-06-024	ガードパイプ	2016.02.29	田中技研
2018-06-068	橋梁諸元変更	2019.02.28	田中技研
2019-06-014	交差点	2020.02.28	田中技研
2021-06-015	市道交差点 路面標示	2022.02.28	田中技研

区間	番号	1	2	3	4	5	6	7	8	9	10	合計
点間	距離	19.0	21.0	2.0	6.0	23.0	29.0	100.0	100.0	20.0	22.2	342.2
全幅員	全幅員	15.1	15.8	15.5	14.6	16.8	17.0	16.9	16.2	15.6	15.6	
	車道	8.0	8.0	8.2	8.2	8.0	8.0	8.0	8.0	8.0	8.0	
	歩道	3.3	3.3	3.2	3.4	4.1	4.1	4.1	4.0	3.8	3.8	
	左側	2.8	3.5	3.0	3.0	3.7	3.9	3.8	3.2	2.8	2.8	
	右側	0.5	0.5	0.5	0.5	0.5	0.5	0.5	0.5	0.5	0.5	
側溝	左側	(0.5)	(0.5)	(0.5)	(0.7)	(0.7)	(0.7)	(0.7)	(0.7)	(0.5)	(0.5)	
	右側											
その他		4.4	4.5									
主要	工作物			06305								
路面	種別	AS										AS
舗装	区間	1	2	3	4	5	6	7	8	9	10	合計
番号		40.0	2.0	58.0	100.0	100.0	42.2					

路線名	一般県道 中ノ関港新田線
図面名	318306008-00
作成年月日	2022年2月28日
縮尺	1/1000
図面番号	8
事務所名	防府土木建築事務所