


標題	路線コード	184	図面コード	7-0	路線名	一般県道 三田尻港徳地線	県名	山口県	地名	防府市宮市町 防府市迫戸町	図面番号	7	① 現道 2 現道(分離) 3 旧道 4 新道 5 専用自歩道
----	-------	-----	-------	-----	-----	--------------	----	-----	----	---------------	------	---	---------------------------------

平面図
縮尺千分の一

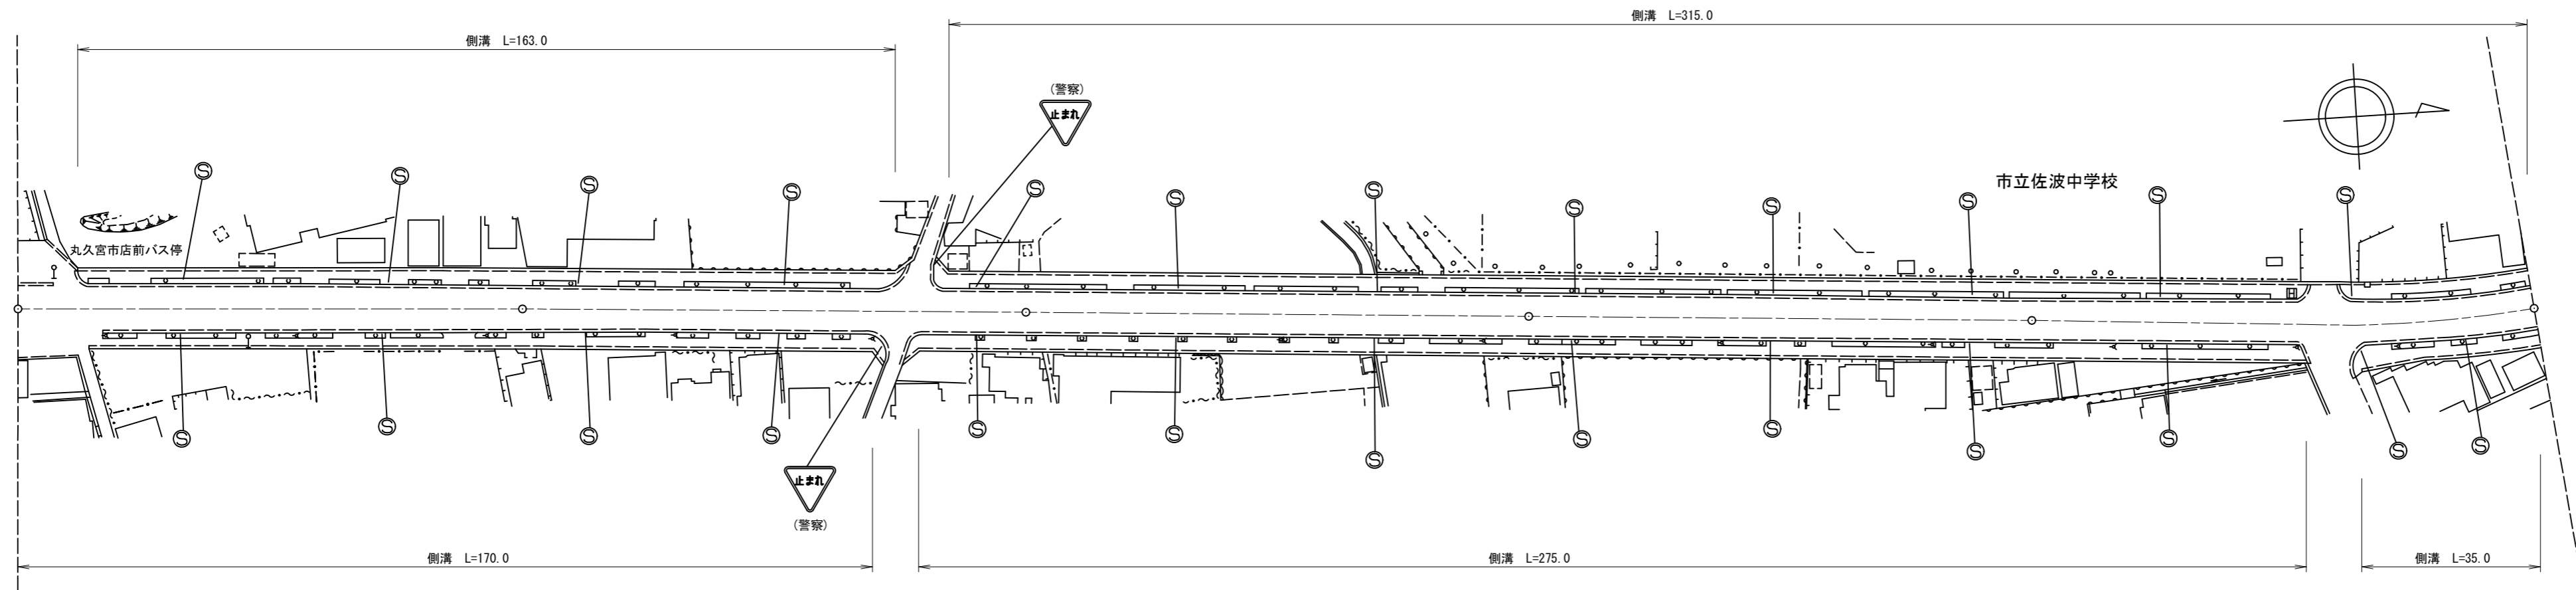

道路台帳修正履歴

カルテ番号	修正内容	調整年月日	業者名
	転記	2000.03.31	田中技研
2008-06-079	学校名追加 ベクター変換	2009.03.31	田中技研
2018-06-003	区画線変更	2018.07.31	田中技研

区間	番号	区間距離															
		1	2	3	3-1	4	5	6	7	8	9	10	11	12	13	14	
点間	距離	5.0	6.0	3.0	22.2	63.8	70.0	4.0	5.0	6.0	15.0	100.0	100.0	54.0	11.0	35.0	
全幅員	全幅員	23.0	23.0	18.0	16.0	15.0	15.0	15.0	15.0	15.0	15.0	15.0	15.0	15.0	15.0	15.0	
	車道	左側	8.75	8.75	8.75	7.0	7.0	7.0	7.0	7.0	7.0	7.0	7.0	7.0	7.0	7.0	7.0
		右側	8.75	8.75	8.75	7.0	7.0	7.0	7.0	7.0	7.0	7.0	7.0	7.0	7.0	7.0	7.0
	歩道	左側	3.0	3.0	3.0	3.0	3.0	3.0	3.0	3.0	3.0	3.0	3.0	3.0	3.0	3.0	3.0
		右側	3.0	3.0	3.0	3.0	3.0	3.0	3.0	3.0	3.0	3.0	3.0	3.0	3.0	3.0	3.0
路肩	左側	0.62	0.62	0.62	1.5	1.0	1.0	1.0	1.0	1.0	1.0	1.0	1.0	1.0	1.0	1.0	
	右側	0.62	0.62	0.62	1.5	1.0	1.0	1.0	1.0	1.0	1.0	1.0	1.0	1.0	1.0	1.0	
中央	分離帯																
	中央																
側溝	左側	(0.5)	(0.5)	(0.5)	(0.5)	(0.5)	(0.5)	(0.5)	(0.5)	(0.5)	(0.5)	(0.5)	(0.5)	(0.5)	(0.5)	(0.5)	
	右側	(0.5)	(0.5)	(0.5)	(0.5)	(0.5)	(0.5)	(0.5)	(0.5)	(0.5)	(0.5)	(0.5)	(0.5)	(0.5)	(0.5)	(0.5)	
その他																	
主要	工作物																
路面	種別	AS														AS	
舗装	区間	1	2	3	4	5											
	番号	100.0	100.0	100.0	100.0	100.0											

路線名	一般県道 三田尻港徳地線
図面名	318406007-00
作成年月日	2018年7月31日
縮尺	1/1000
図面番号	7-28
事務所名	防府土木建築事務所