


標題	路線コード	184	図面コード	28-0	路線名	一般県道三田尻港徳地線	県名	山口県	地名	山口市徳地岸見	図面番号	28	① 現道 2 現道(分離) 3 旧道 4 新道 5 専用自歩道
----	-------	-----	-------	------	-----	-------------	----	-----	----	---------	------	----	---------------------------------

平面図
縮尺千分の一

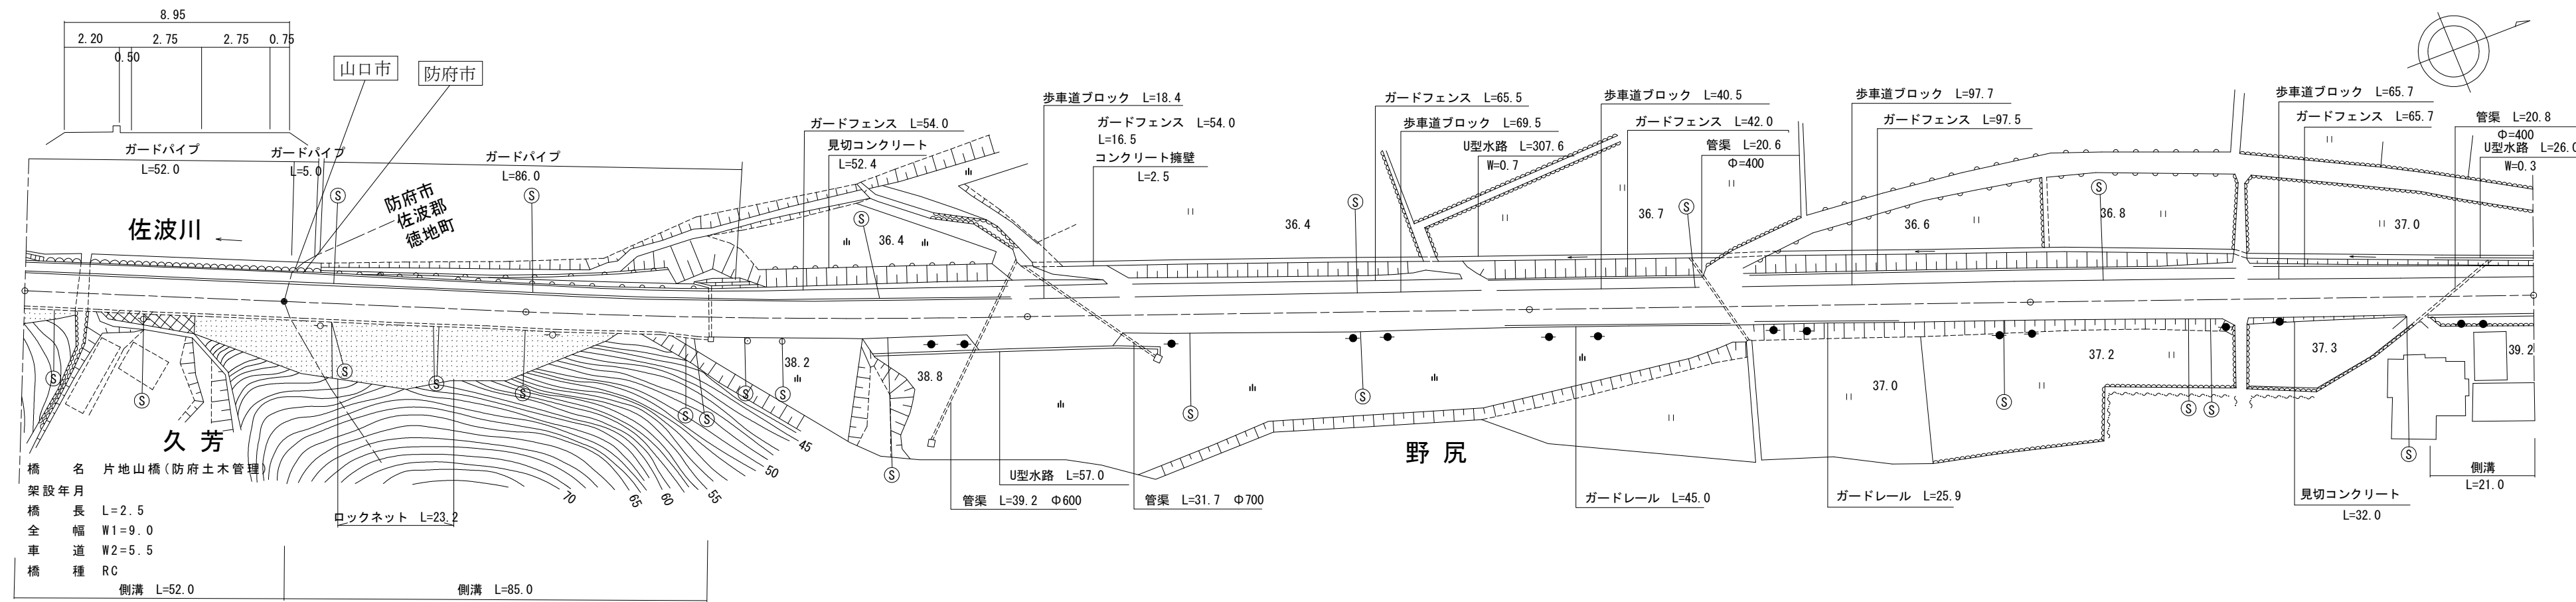

道路台帳修正履歴

カルテ番号	修正内容	調整年月日	業者名
	転記	1997. 3. 31	三建調査
2014-08-162	平面図修正	2014. 5. 22	三建調査
2018-08-022	ロックネット設置	2018. 5. 22	三建調査
2019-08-023	橋梁諸元変更	2019. 3. 31	三建調査
2021-07-004	ベクタ変換	2022. 3. 31	三建調査

区間	番号	100.0																200.0	300.0	400.0	448.0
点間	距離		74.0	11.0	15.0	12.0	5.0	16.0	5.0	26.0	5.0	5.0	5.0	21.0	100.0	100.0	27.0	21.0			
全幅員	全幅員	9.25	9.25	9.5	8.95	9.26	9.5	9.5	9.2	11.9	8.95	8.95	8.95	8.95	8.95	8.95	8.95	8.95			
	車道	左側	2.2	2.2	2.2	2.2	2.2	2.2	2.2	2.2	2.2	2.2	2.2	2.2	2.2	2.2	2.2	2.2	2.2		
		右側	0.5	0.5	0.5	0.5	0.5	0.5	0.5	0.5	0.5	0.5	0.5	0.5	0.5	0.5	0.5	0.5	0.5		
	歩道	左側	1.05	1.05	1.3	0.75	1.0	1.3	0.5	1.0	3.7	0.75	0.75	0.75	0.75	0.75	0.75	0.75	0.75		
		右側	0.5	0.5	0.5	0.5	0.5	0.5	0.5	0.5	0.5	0.5	0.5	0.5	0.5	0.5	0.5	0.5	0.5		
側溝	左側	(0.55)	(0.55)	(0.55)	0.0	0.6	0.6	0.6	0.6	0.6	0.6	0.6	0.6	0.6	0.6	0.6	0.6	0.6			
その他																					
主要	工物																				
路面	種別	AS																AS			
舗装	区間	1	2				3				4				5						
	番号	100.0	100.0				100.0				100.0				48.0						

路線名	一般県道 三田尻港徳地線
図面名	318407028-00
作成年月日	2022年3月31日
縮尺	1/1000
図面番号	028-00
事務所名	防府土木建築事務所 (阿東分室)