


標題	路線コード	184	図面コード	34-0	路線名	一般県道三田尻港徳地線	県名	山口県	地名	山口市徳地伊賀地	図面番号	34	① 現道 2 現道(分離) 3 旧道 4 新道 5 専用自歩道
----	-------	-----	-------	------	-----	-------------	----	-----	----	----------	------	----	---------------------------------

平面図
縮尺千分の一

道路台帳修正履歴

カルテ番号	修正内容	調整年月日	業者名
	転記	1998.3.31	三建調査
2008-08-027	ベクタ変換	2009.3.31	三建調査
2015-00-522	橋梁諸元追加	2016.3.31	宇部建設
2021-07-010	ベクタ変換	2022.3.31	三建調査

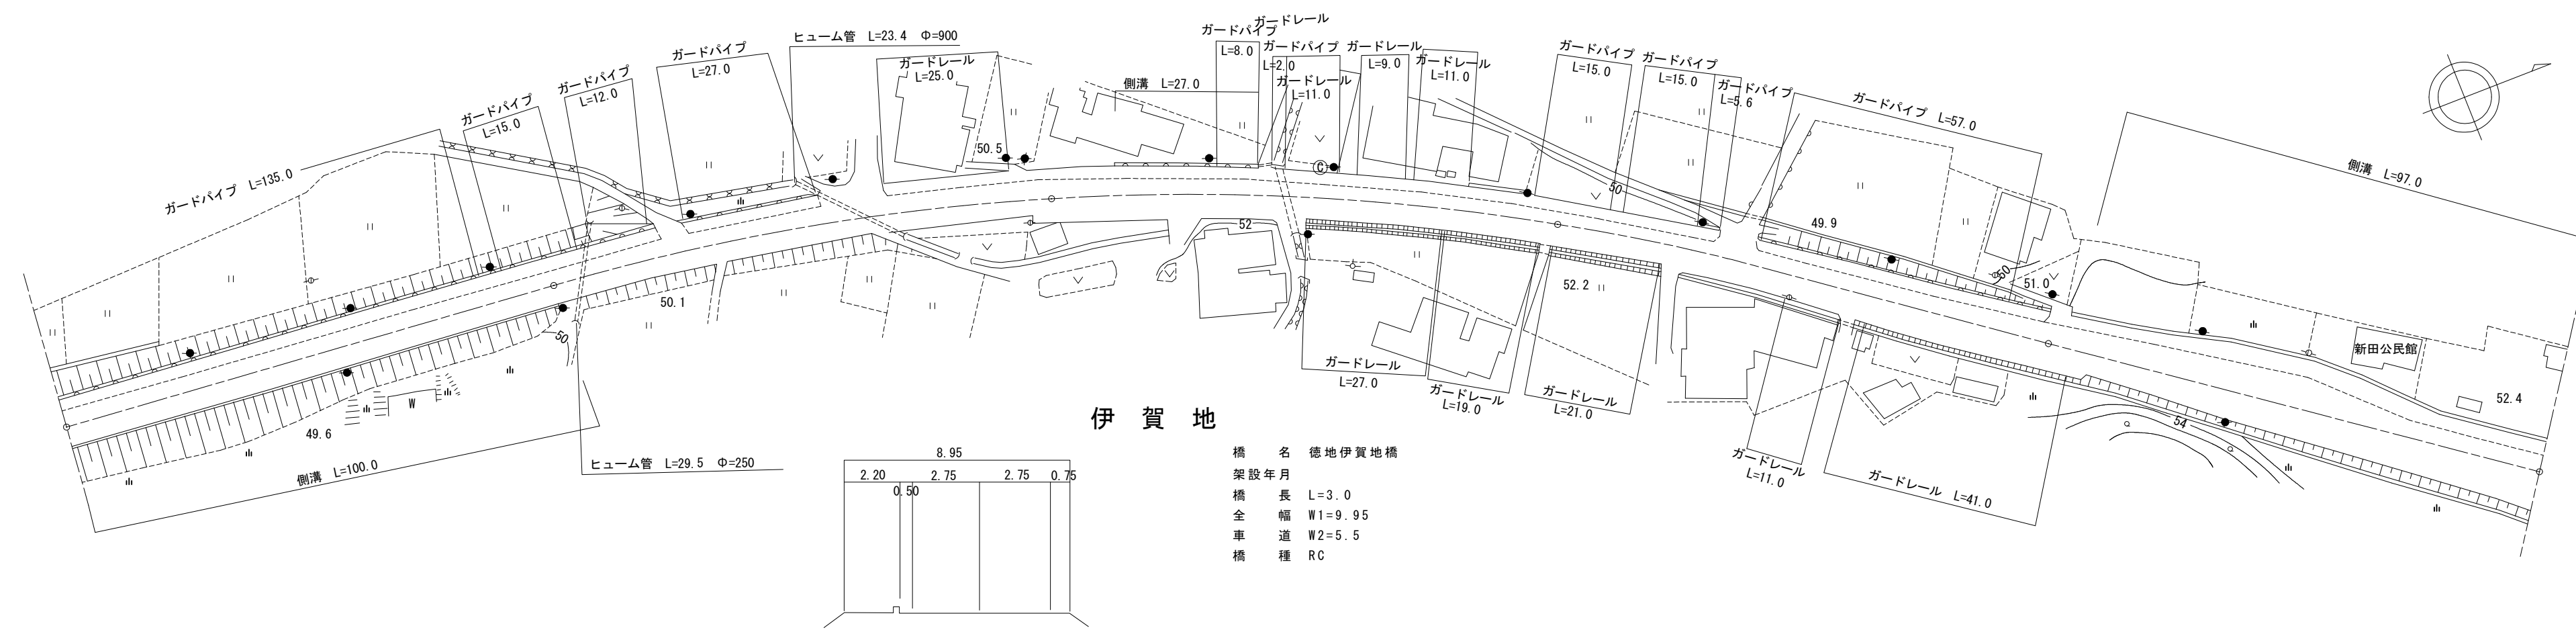

伊賀地

橋名 徳地伊賀地橋
 架設年月
 橋長 L=3.0
 全幅 W1=9.95
 車道 W2=5.5
 橋種 RC

区間番号	100.0																									200.0					300.0					400.0					500.0				
	1	2	3	4	5	6	7	8	9	10	11	12	13	14	15	16	17	18	19	20	21	22	23	24	25																				
点間距離	100.0		95.0	5.0	13.0	27.0	10.0	3.0	47.0	40.0	45.0	15.0	3.0	5.0	5.0	5.0	5.0	5.0	5.0	5.0	5.0	5.0	5.0	5.0	5.0																				
全幅員	全幅員	9.05	8.95	8.95	10.0	10.14	10.5	10.0	9.95	9.95	9.7	9.5	10.0	10.84	11.0	11.5	10.5	11.5	12.5	14.5	15.5	15.5	14.5	14.0	13.0																				
	車道	5.5	5.5	5.5	5.5	5.5	5.5	5.5	5.5	5.5	5.5	5.5	5.5	5.92	6.0	6.5	7.0	7.5	8.0	8.5	8.5	8.0	7.0	6.5																					
	歩道	2.2	2.2	2.2	2.2	2.2	2.2	2.2	2.2	2.2	2.2	2.2	2.2	2.2	2.2	2.2	2.2	2.2	2.2	2.2	2.2	2.2	2.2	2.2	2.2																				
	左側	0.5	0.5	0.5	0.5	0.5	0.5	0.5	0.5	0.5	0.5	0.5	0.5	0.5	0.5	0.5	0.5	0.5	0.5	0.5	0.5	0.5	0.5	0.5	0.5																				
	右側	0.75	0.75	0.75	1.94	2.3	1.8	1.75	1.75	1.5	1.3	1.8	2.2	2.3	2.8	3.5	4.0	4.0	4.0	3.2	3.5	3.5	3.5	2.7	2.2																				
側溝	0.6	0.6			0.6	0.6								0.6	0.6	0.6	0.6	0.6	0.6	0.6	0.6	0.6	0.6	0.6																					
主要工物						06469																																							
路面種別	AS																							AS																					
舗装区間番号	1 100.0	2 100.0	3 50.0	4 3.0	5 47.0	6 100.0	7 100.0																																						

路線名	一般県道 三田尻港徳地線
図面名	318407034-00
作成年月日	2022年3月31日
縮尺	1/1000
図面番号	034-00
事務所名	山口土木建築事務所 (阿東分室)