


標題	路線コード	185	図面コード	7-0	路線名	一般県道 防府(停)向島線	県名	山口県	地名	防府市大字新田	図面番号	7	① 現道 2 現道(分離) 3 旧道 4 新道 5 専用自歩道
----	-------	-----	-------	-----	-----	---------------	----	-----	----	---------	------	---	---------------------------------

平面図
縮尺千分の一

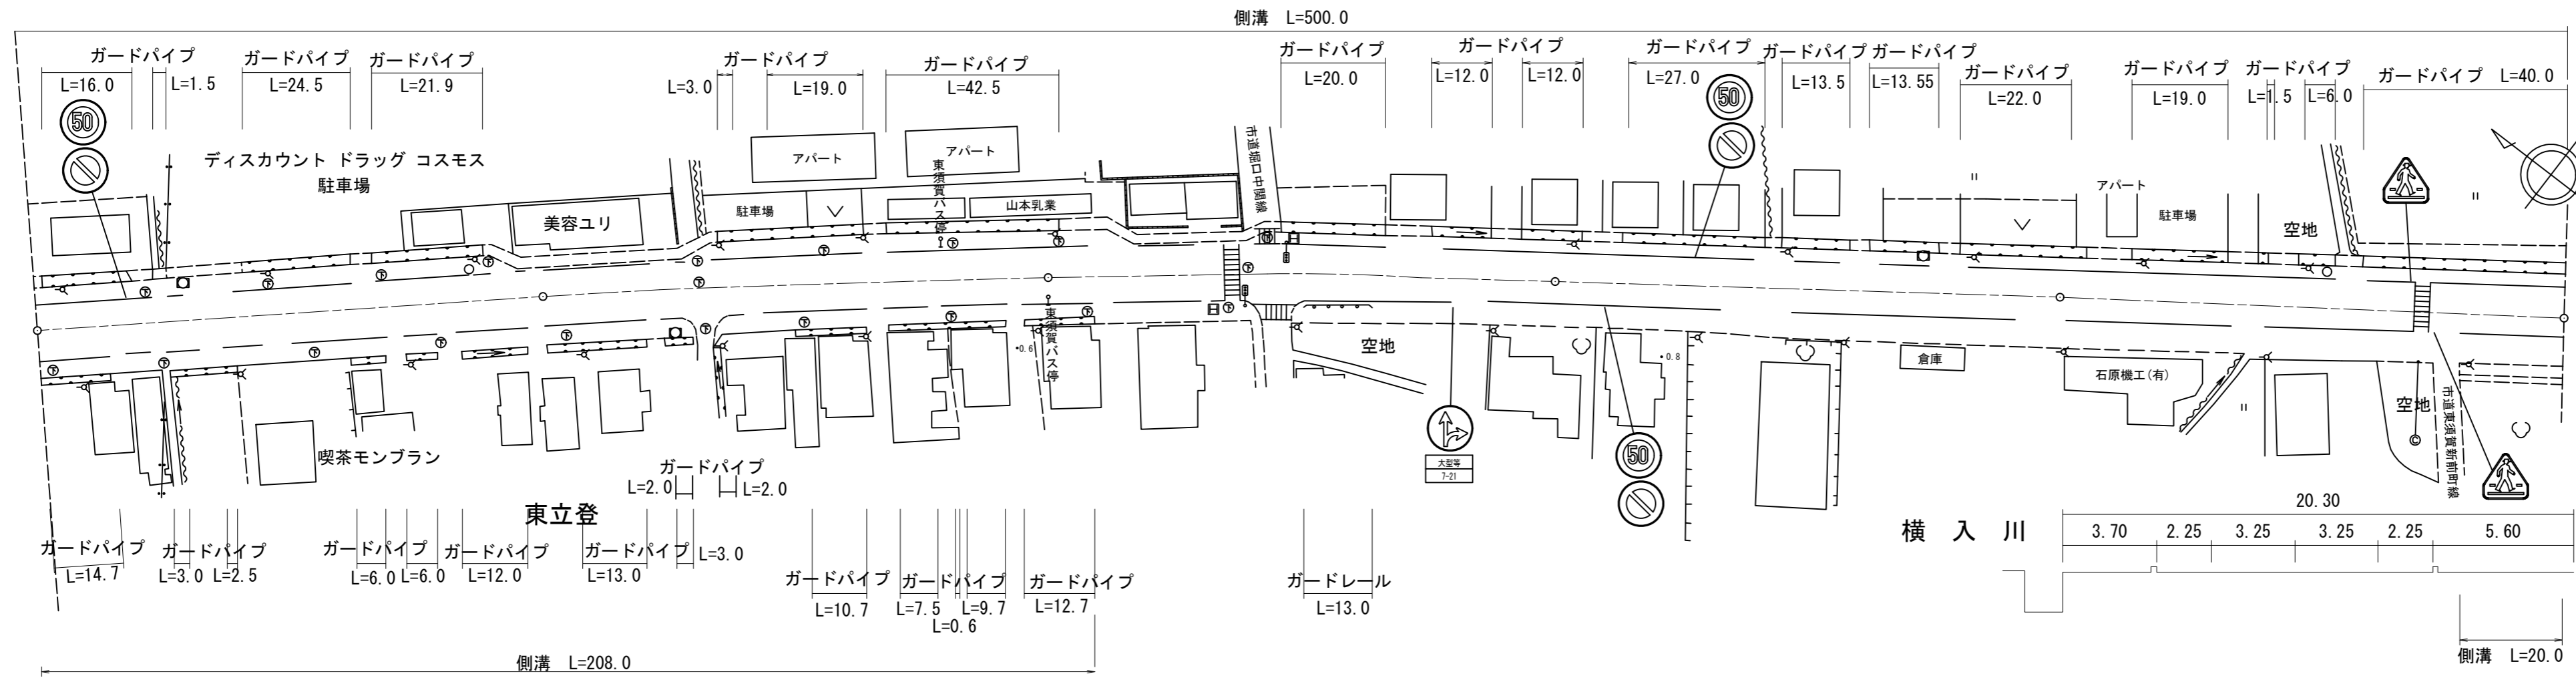

道路台帳修正履歴

カルテ番号	修正内容	調整年月日	業者名
	転記	2003.03.31	田中技研
2008-06-088	標識削除 建物名追加	2009.03.31	田中技研
2009-06-021	ベクター変換	2009.08.28	田中技研
2010-06-048	ガードパイプ 宅地開発	2010.12.17	田中技研
2017-06-022	ガードパイプ 建物名変更	2018.02.28	田中技研

区間	番号	距離																				
		1	2	3	4	5	6	7	8	9	10	11	12	13	14	15	16	17	18	19	20	
全幅員		18.2			100.0						200.0					300.0				400.0		500.0
全幅員内訳	車道	6.5																				
	歩道	3.7																				
	左側																					
	右側																					
	路肩	2.25																				
側溝	左側	2.0																				
	右側	1.0																				
その他																						
主要工物																						
路面種別		AS																				AS
舗装区間	番号	1																				
		100.0																				
			2																			
			100.0																			
				3																		
				100.0																		
					4																	
					100.0																	
						5																
						100.0																

路線名	一般県道 防府(停)向島線
図面名	318506007-00
作成年月日	2018年2月28日
縮尺	1/1000
図面番号	7-17
事務所名	防府土木建築事務所