


標題	路線コード	185	図面コード	8-0	路線名	一般県道 防府(停)向島線	県名	山口県	地名	防府市大字新田	図面番号	8	① 現道 2 現道(分離) 3 旧道 4 新道 5 専用自歩道
----	-------	-----	-------	-----	-----	---------------	----	-----	----	---------	------	---	---------------------------------

平面図
縮尺千分の一

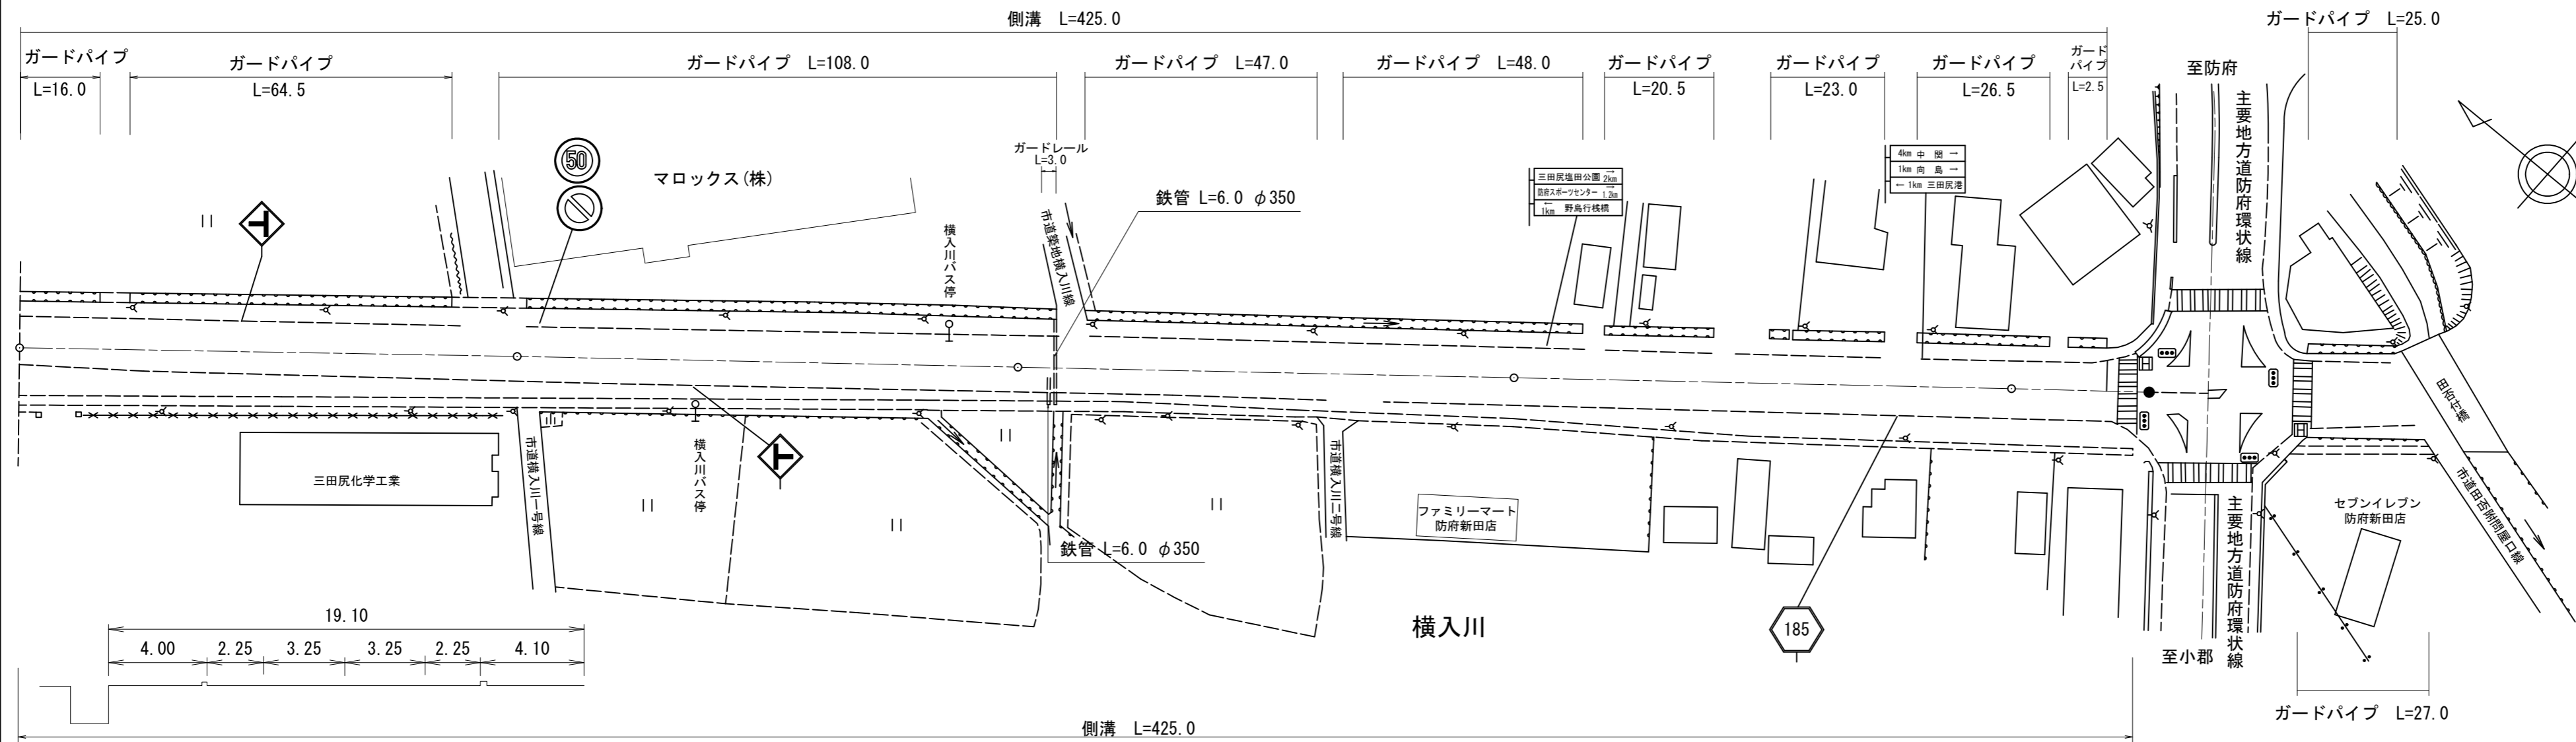

道路台帳修正履歴

カルテ番号	修正内容	調整年月日	業者名
	転記	1999.03.31	田中技研
2008-06-089	標識追加・変更	2009.03.31	田中技研
2009-06-022	幅員再測 ベクター変換	2009.08.28	田中技研
2010-06-049	ガードパイプ	2010.12.17	田中技研
2013-06-028	店舗造成	2014.02.28	田中技研

区間	番号	1		2		3		4		5		6		7		8		9		10		11			
点間	距離	100.0		72.0		10.0		18.0		100.0		42.0		22.0		22.0		14.0		25.0		2.3			
全幅員	全幅員	21.7		21.2		20.2		19.1		18.8		18.9		19.7		21.1		21.0		22.0		22.0		22.0	
	車道	左側	6.5		6.6		7.2		7.6		7.5		7.5		7.5		9.3		9.3		9.3		9.3		
		右側	6.9		6.2		5.5		4.0		4.3		5.1		6.5		7.4		7.4		7.4		7.4		
	歩道	左側	3.8		3.5		3.5		3.6		3.6		3.6		3.5		3.0		3.0		3.0		3.0		
		右側	2.25		2.25		2.35		2.4		2.5		2.5		2.5		1.7		1.7		1.7		1.7		
路肩	左側	2.25		2.25		2.4		2.5		2.5		2.5		2.5		1.7		1.7		1.7		1.7			
	右側	2.25		2.25		2.4		2.5		2.5		2.5		2.5		1.7		1.7		1.7		1.7			
中央	分離帯																								
	中央																								
側溝	左側	2.0		1.5		1.5		1.5		1.5		1.5		1.5		1.5		1.5		1.5		1.5			
	右側	(1.5)		(1.5)		(1.5)		(1.5)		(1.5)		(1.5)		(1.5)		(1.5)		(1.5)		(1.5)		(1.5)			
その他																									
主要	工作物																								
路面	種別	AS																							
舗装	区間	1		2		3		4		5															
	番号	100.0		100.0		100.0		100.0		100.0		27.3													

路線名	一般県道 防府(停)向島線		
図面名	318506008-00		
作成年月日	2014年2月28日		
縮尺	1/1000	図面番号	8-17
事務所名	防府土木建築事務所		