


標題	路線コード	187	図面コード	3-0	路線名	一般県道 高井大道(停)線	県名	山口県	地名	防府市大字仁井令	図面番号	3	① 現道 2 現道(分離) 3 旧道 4 新道 5 専用自歩道
----	-------	-----	-------	-----	-----	---------------	----	-----	----	----------	------	---	---------------------------------

平面図
縮尺千分の一

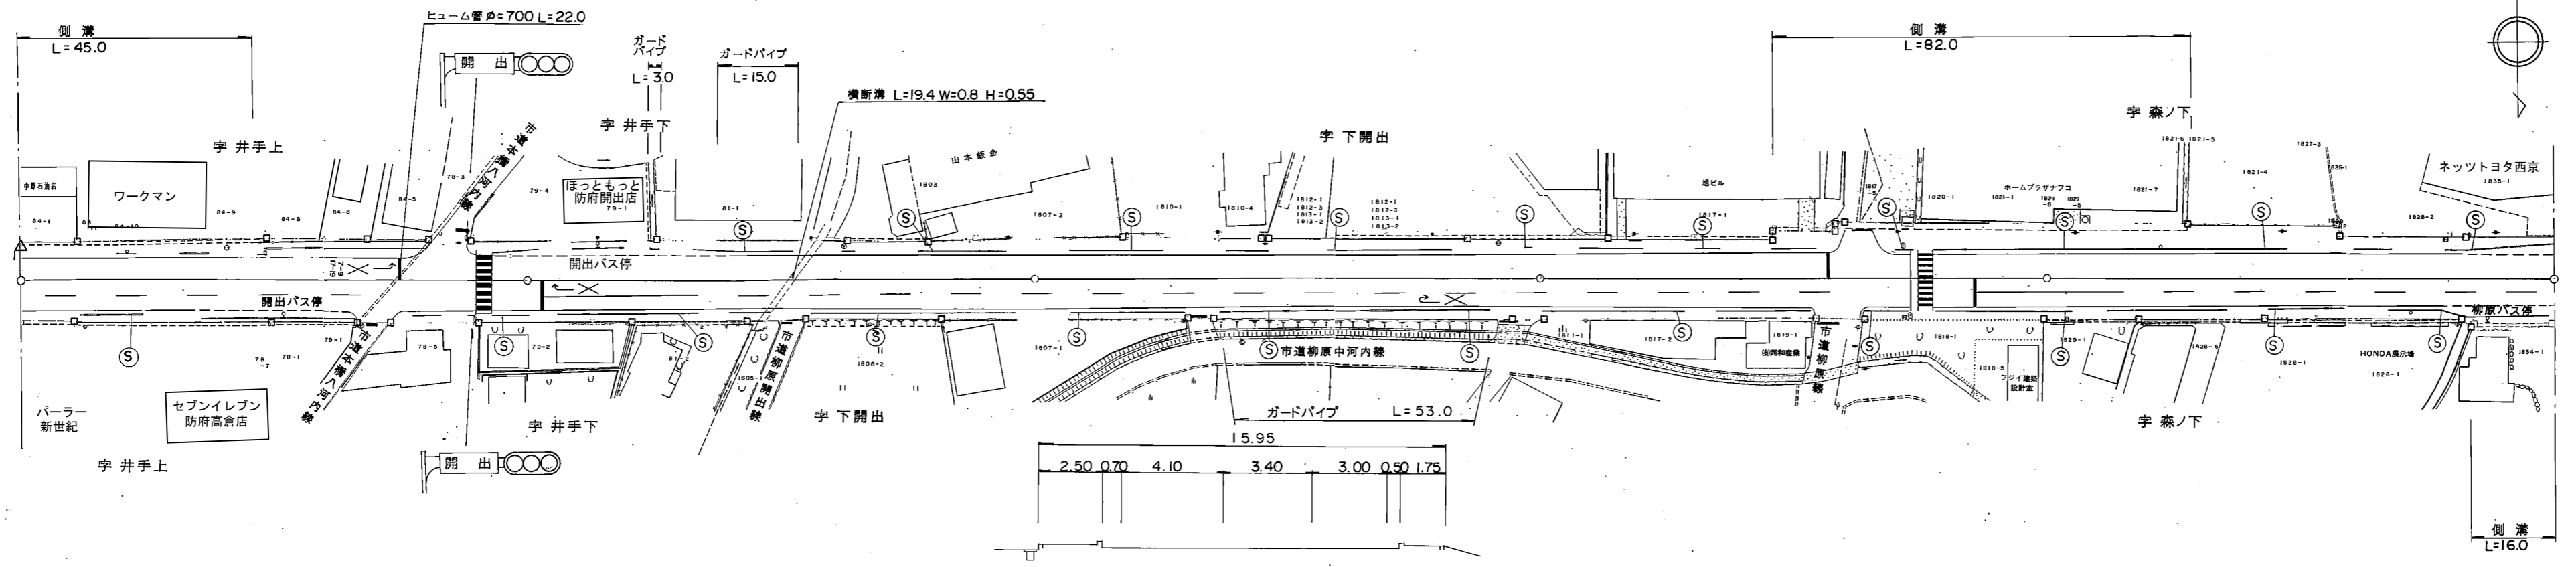

道路台帳修正履歴

カルテ番号	修正内容	調整年月日	業者名
	転記	1992.03.31	田中技研
2013-06-031	平面修正	2014.02.28	田中技研

区間	番号	1	2	2-1	3	4	5	5-1	6	7	8	9	9-1	10	11	12	13	14	15	16	17	18	19	19-1	20	21	22	23-1	500.0		
点間	距離		23.9	6.0	5.6	10.0	20.5	6.0	5.4	15.6	7.0	7.9	15.4	9.0	9.0	13.7	44.0	37.8	62.2	45.8	12.3	41.9	27.6	29.9	20.3	1.8	9.0	9.4			
全幅員内訳	全幅員	15.9	16.0	16.05	15.95	15.95	15.9	16.0	15.9	16.0	15.9	16.0	16.1	16.1	16.1	15.8	15.9	16.0	15.94	15.9	16.9	17.0	18.55	18.64	18.7	18.45	16.05	16.15	17.4	17.55	17.65
	車道	10.5	10.5	10.9	11.2	11.2	11.5	11.5	10.8	10.45	10.5	10.5	11.35	10.9	10.5	10.5	10.5	10.5	10.5	10.5	10.5	10.55	10.52	10.5	10.5	10.5	10.5	11.5	11.65	12.2	12.7
	歩道	2.55	2.55	2.5	2.5	2.5	2.5	2.5	2.5	2.5	2.5	2.5	2.6	2.1	2.5	2.5	2.5	2.5	2.5	2.5	2.5	2.5	2.5	2.5	2.6	2.6	2.7	2.9	2.9	2.0	2.2
	左側	1.6	1.7	1.4	1.0	1.0	1.0	1.0	1.0	1.0	1.0	1.0	1.6	1.6	1.6	1.6	1.6	1.6	1.7	1.7	1.7	1.7	1.7	1.7	1.7	1.7	1.7	1.7	1.7	1.7	1.5
	右側	0.75	0.75	0.75	0.75	0.75	0.75	0.75	0.75	0.75	0.75	0.75	0.75	0.75	0.75	0.75	0.75	0.75	0.75	0.75	0.75	0.75	0.75	0.75	0.75	0.75	0.75	0.75	0.75	0.75	0.75
中央	0.5	0.5	0.5	0.5	0.5	0.5	0.5	0.5	0.5	0.5	0.5	0.5	0.5	0.5	0.5	0.5	0.5	0.5	0.5	0.5	0.5	0.5	0.5	0.5	0.5	0.5	0.5	0.5	0.5	0.5	
側溝	左側	(0.7)	(0.7)	(0.7)	(0.7)	(0.7)	(0.7)	(0.7)	(0.7)	(0.7)	(0.7)	(0.7)	(0.7)	(0.7)	(0.7)	(0.7)	(0.7)	(0.7)	(0.7)	(0.7)	(0.7)	(0.7)	(0.7)	(0.7)	(0.7)	(0.7)	(0.7)	(0.7)	(0.7)	(0.7)	
側溝	右側																														
その他																															
主要	工作物																														
路面	種別	AS																													AS
舗装	区間	1	2	3	4	5																									
	番号	100.0	100.0	100.0	100.0	100.0																									

路線名	一般県道 高井大道(停)線
図面名	318706003-00
作成年月日	2014年2月28日
縮尺	1/1000
図面番号	3-15
事務所名	防府土木建築事務所